

Kopia av:

"Styckningsplan över en del av fastigheterna Persbo Övre 11³ och 16¹⁰

samt
Persbo Nedre 1¹
i Ludvika socken, Kopparbergs län
Upprättad år 1938 av
Mats Broström
Distriktslantmätare."

Från här företedd karta rätt kopierat
betygar. Falun i länets lantmäterikontor
den 5 december 1938.

Ex officio

Mats Broström

Bitr. överlantmätare

Att Länsstyrelsen i Kopparbergs län genom
utslag den 27 juni 1938, som vunnit laga kraft,
godkänt enligt denna karta upprättad avstyck-
ningsplan, betygar:

Falun i landskapsliet den 27 okt. 1938.

På tjänstens vägnar:

Emil Lindström

Planändring

Gränser

—●— Planområdesgräns

- - - - - Användningsgräns

Egenskapsbestämmelser

a₁ Enskilt huvudmannaskap för allmän plats gata

a₂ Kommunalt huvudmannaskap för allmänplats
park och plantering

Genomförandetiden är 10 år från den dag
planändringen vinner laga kraft

Beteckningar:

+ — Gräns för styckningsplan

" — " mellan trafikled och kvarter

" — " " " plantering

Byggnadskvarter

Allmänna platser för plantering

Kvartersmark som ej bör bebyggas

Befintlig åkerkant

" väg


" byggnad

Fastighetsgräns

Schema för tomtning och bebyggelse

Vatten

0.0 Markhöjd i vägkorsning

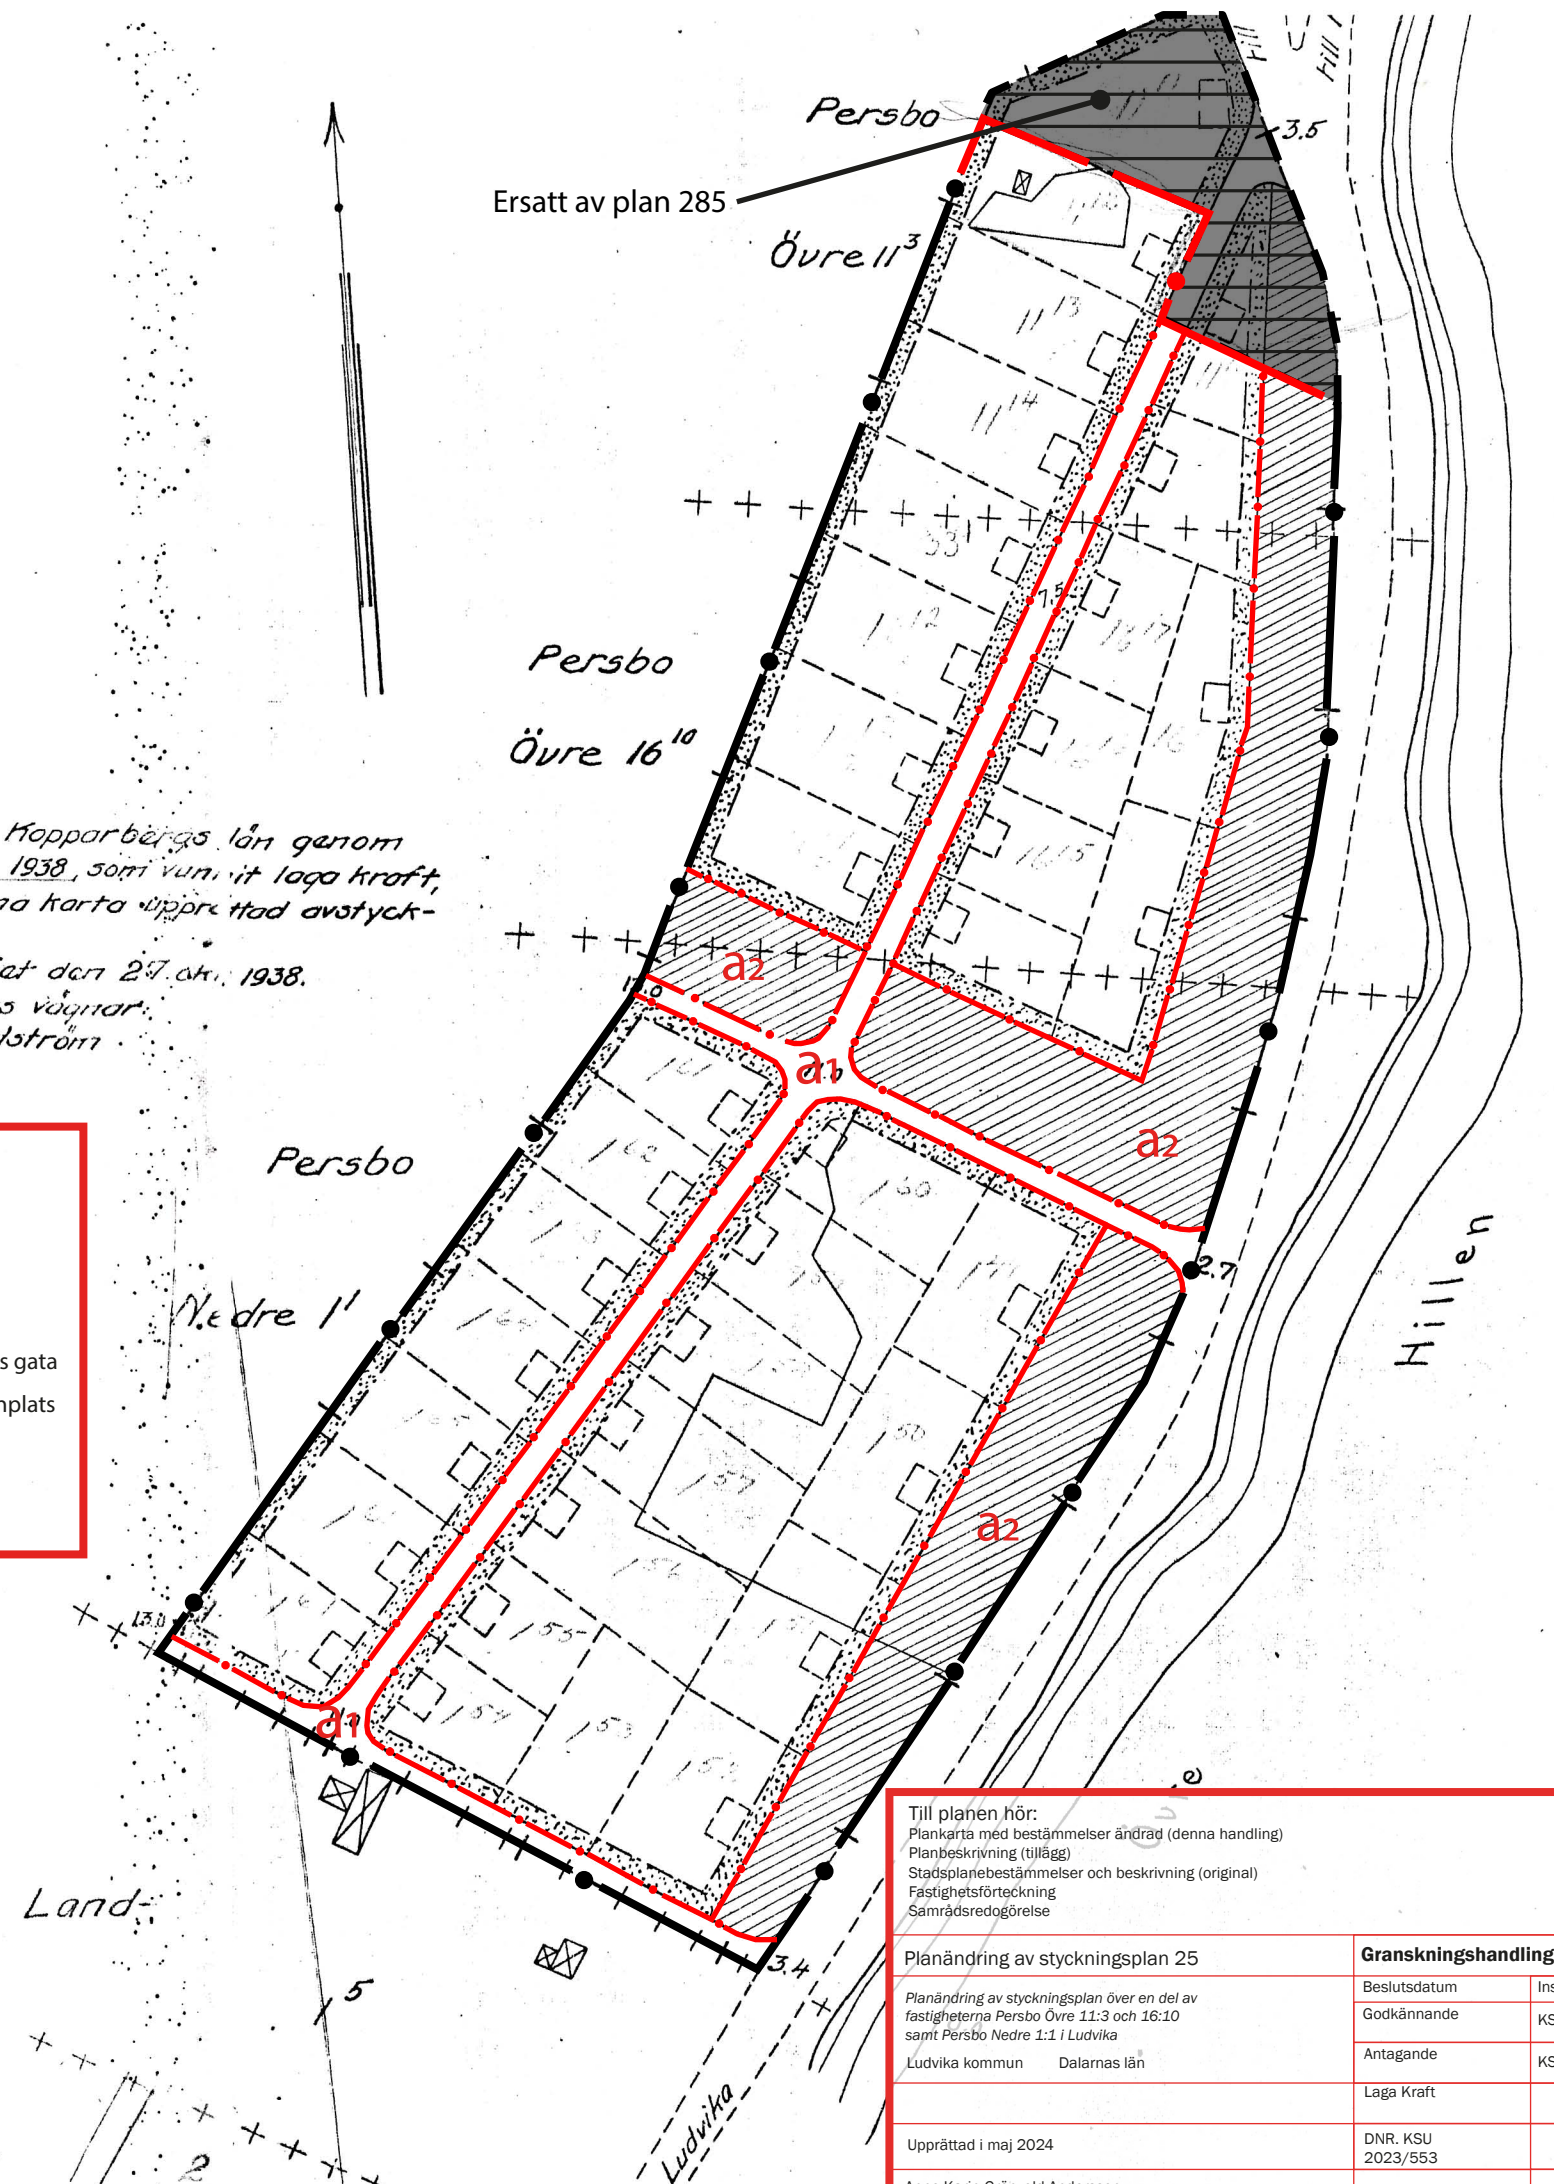

Till planen hör: Plankarta med bestämmelser ändrad (denna handling) Planbeskrivning (tillägg) Stadsplanebestämmelser och beskrivning (original) Fastighetsförteckning Samrådsredogörelse		Granskningshandling	
Planändring av styckningsplan 25		Beslutsdatum	Insatns
Planändring av styckningsplan över en del av fastigheterna Persbo Övre 11:3 och 16:10 samt Persbo Nedre 1:1 i Ludvika		Godkännande	KSUN
Ludvika kommun	Dalarnas län	Antagande	KSUN
		Laga Kraft	
Upprättad i maj 2024		DNR. KSU 2023/553	
Anne-Karin Grönvold Andersson planeringschef	Sophie Loch samhällsplanerare	25	