

Planändring


Gränser

—+— Plangräs
 -+ -+ Användningsgräs

Egenskapsbestämmelser

a₁ Enskilt huvudmannaskap för allmän plats vägmark och torg
 a₂ Kommunalt huvudmannaskap för allmänplats park eller plantering


Genomförandetiden är 10 år efter det att planändringen har vunnit laga kraft.

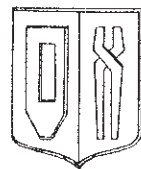

Förslag till ändring och utvidgning av byggnadsplanen för **ANNEFORS** i Söfsnäs kommun, Kopparbergs län. Falun i länssarkitektkontoret i juni 1955 Skala 1:2000.

[Handwritten signature]

Att länsstyrelsen i Kopparbergs län genom resolution denna dag fastställt å denna karta angiven byggnadsplan samt att resolutionen denna dag jämlikt 150 § tredje stycket byggnadslagen vunnit laga kraft, betygar; Falun i landskansliet den 11/4 1956 På tjänstens vägnar: Olof Lindh

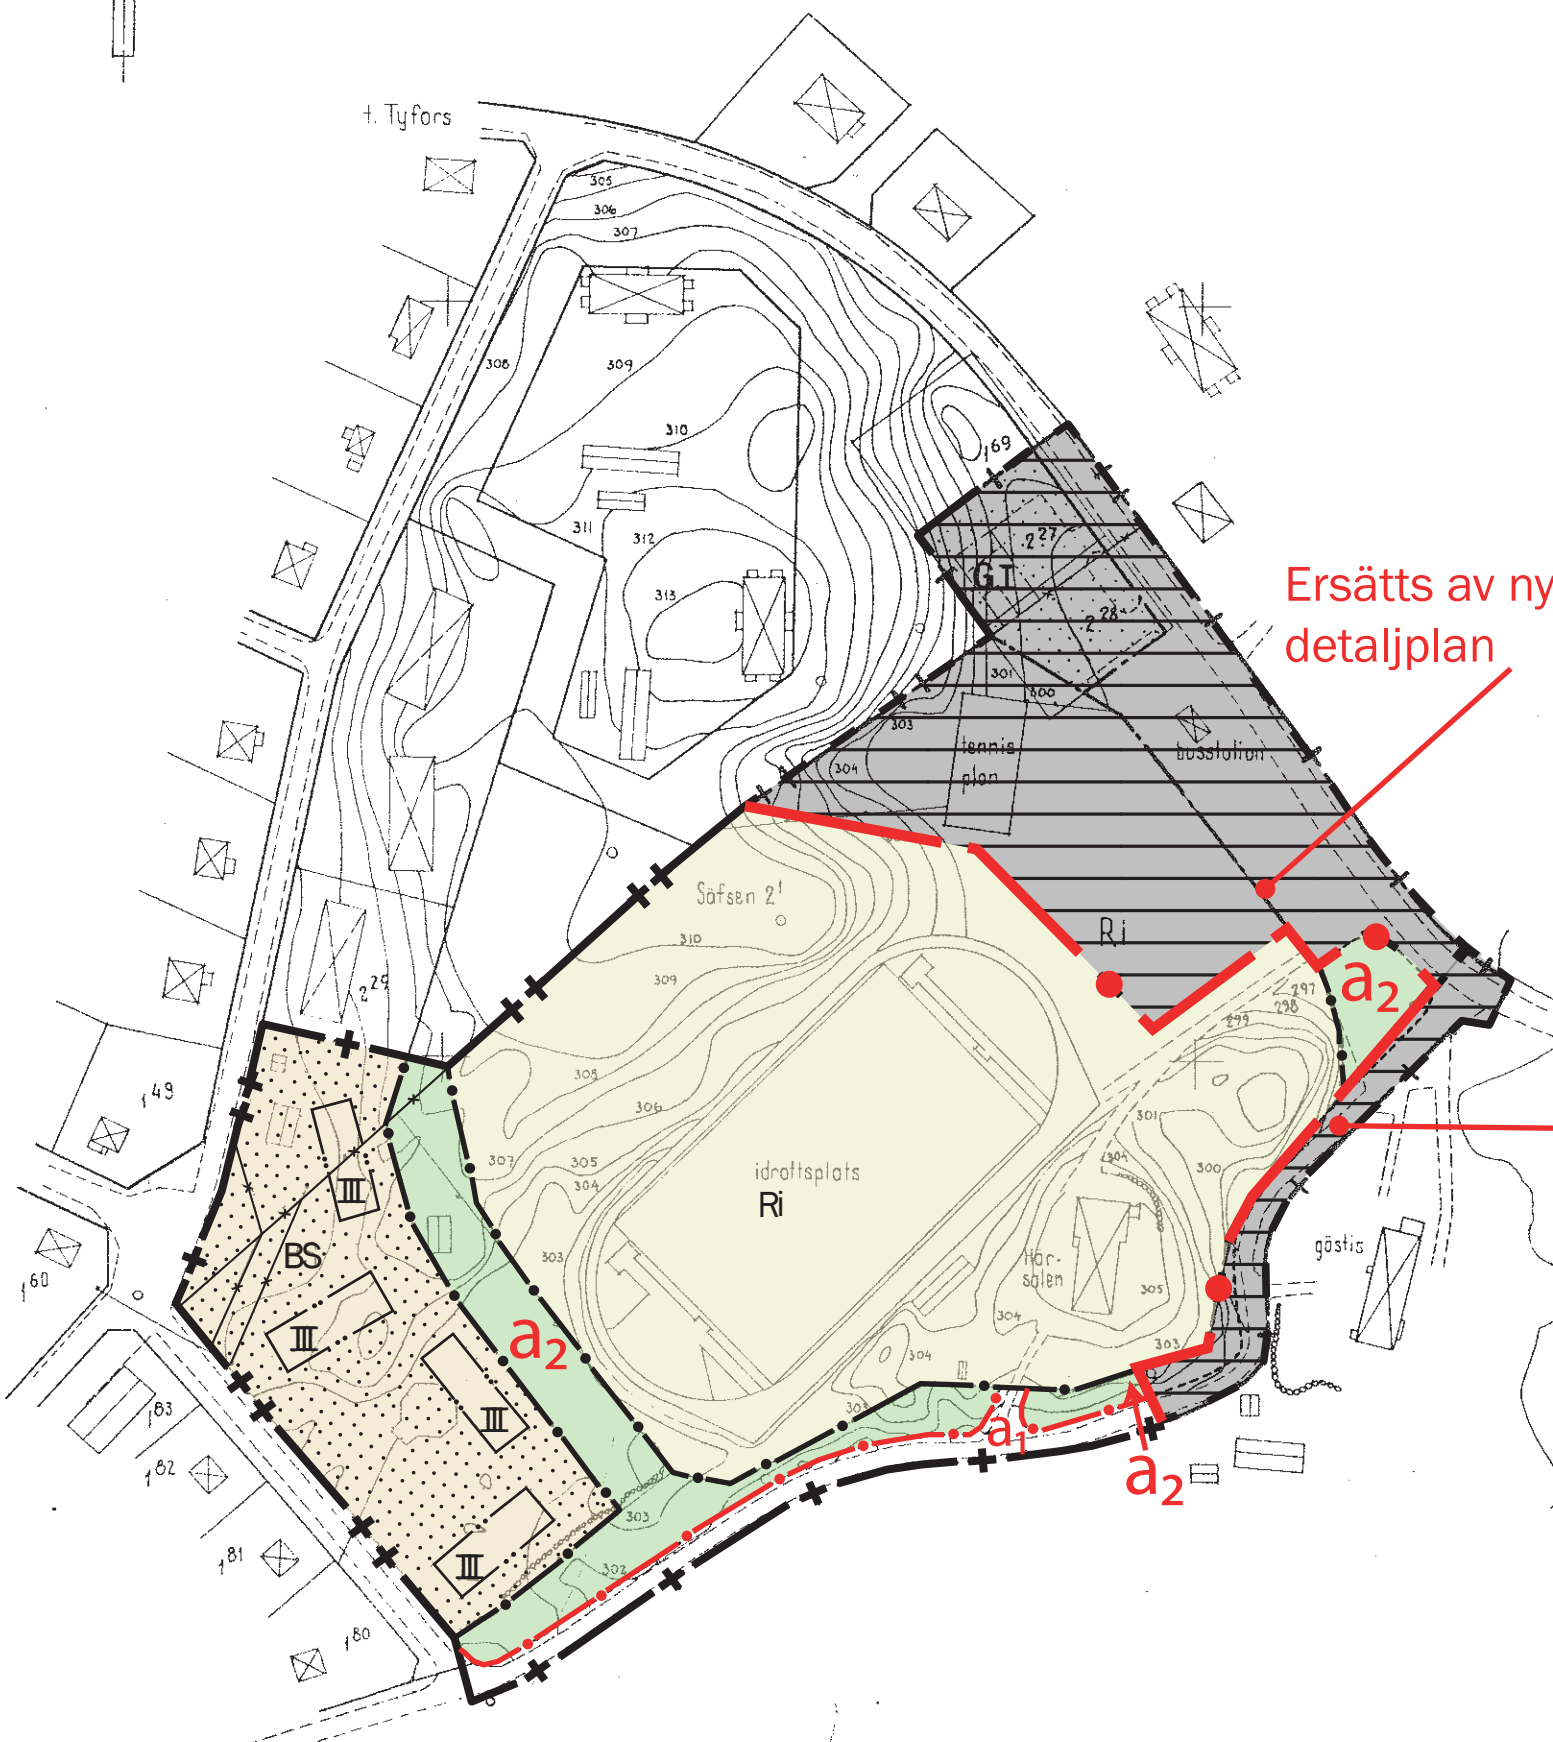

BETECKNINGAR:

GRUNDKARTAN

- fastighetsgräs
- - - - - vägar
- o o o o o häck
- staket
- ⊠ huvudbyggnad resp. uthus
- ⊡ idrottsplan
- ~ nivökurvor med 1 m:s ekvidistans
- o polygonpunkt
- + rutnätspunkt
- o° fastighetsbeteckning

BYGGNADSPLANEN:

- A. GRÄNSBETECKNINGAR:**
- +— föreslagen byggnadsplanegräs
 - + -+ gällande
 - +— byggnadsplanelinje
 - +— avsedd att utgå
 - - - - - väg- byggnadsmarks- och annan områdesgräs
 - bestämelsegräs
- B. OMRÅDESBETECKNINGAR:**
- a) ALLMÄN PLATS
- vägmark eller torg
 - park eller plantering
- b) BYGGNADSMARK
- BS område för bostadsändamål, sammanbyggda hus
 - G garageändamål
 - Ri idrotts- och rekreationsändamål
- C. ÖVRIGA BETECKNINGAR:**
- mark som ej får bebyggas
 - I III antal våningar

Ersätts av planändring för plan 259

Till planen hör: Plankarta (denna handling) Planbeskrivning (tillägg) Byggnadsplanebestämmelser och beskrivning (original) Fastighetsförteckning Samrådsredogörelse	
Planändring av byggnadsplan 60	Granskningshandling
Planändring av förslag till ändring och utvidgning av byggnadsplanen för Annefors	Beslutsdatum
Ludvika kommun standardförfarande	Godkännande
	Antagande
	Laga Kraft
Upprättad i februari 2024	DNR. KSU 2023/721
Anne-Karin Grönvold Andersson planeringschef	Sophie Loch samhällsplanerare
	60

- D. ILLUSTRATIONS BETECKNINGAR:**
 (EJ AVSEDDA ATT FASTSTÄLLAS)
- - - - - gräs mellan väg- och parkmark
 - - - - - illustrationslinje
 - byggnadsläge

Kopierad från med förbehåll för ändringar
 S A:9
[Handwritten signature]