


Tillhör kommunalfullmäktiges beslut den 14.8.1968
 Ex officio:
 Ivar Andersson
 ordförande

Att länsstyrelsen i Kopparbergs län genom beslut denna dag fastställt å denna karta angiven byggnadsplan samt att beslutet på grund av stadgandet i 150 § tredje stycket byggnadslagen vunnit laga kraft, betygar; Falun i landskansliet den 13/11 1968.
 På tjänstens vägnar:
 E. Nordlander

FÖRSLAG TILL ÄNDRING AV BYGGNADSPLAN FÖR DEL AV ANNEFORS (INDUSTRIOMRÅDET I SV. DELEN) I SÄFSNÄS KOMMUN, KOPPARBERGS LÄN. SKALA 1:2000.

UPPRÄTTAT I MAJ 1968 AV
 KOMMUNERNAS KONSULTBYRÅ - LBF I FALUN

BENGT HOLMKVIST ARK. SAR

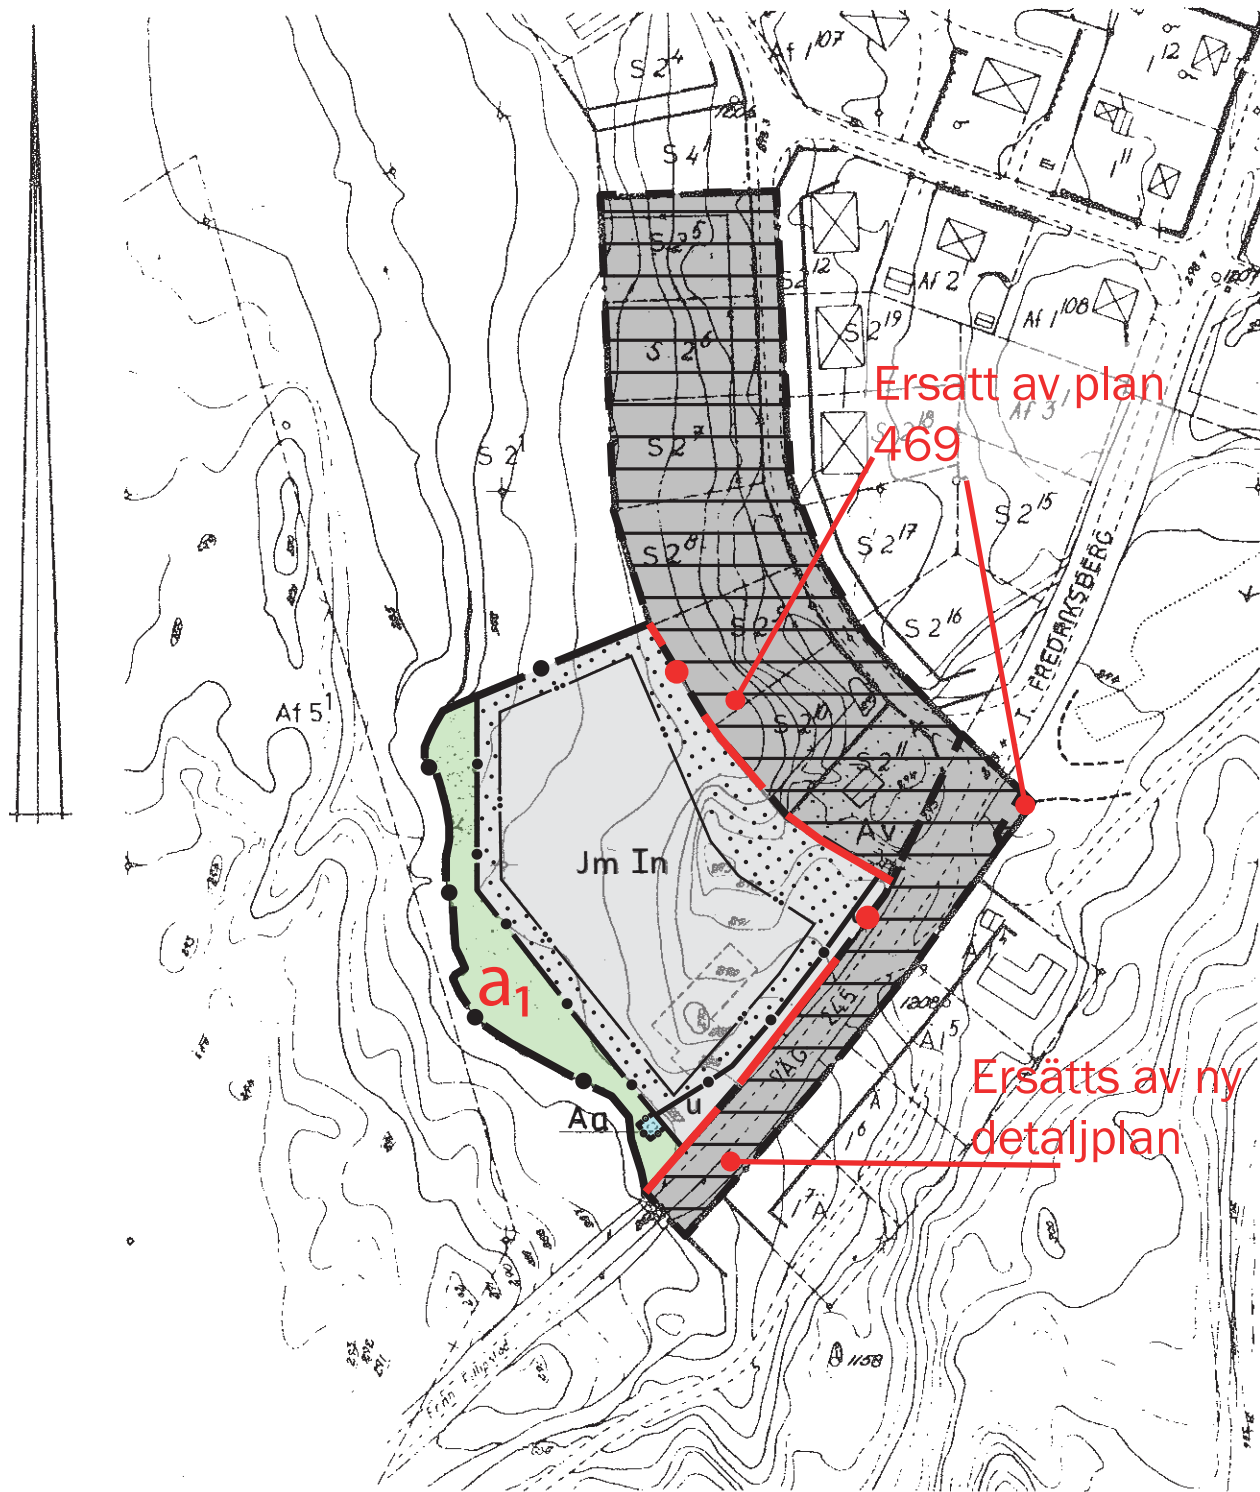

BETECKNINGAR
 GRUNDKARTAN

- FASTIGHETSGRÄNS
- VÄG MED RESP. UTAN SIDOUTRYMMF
- HUVUDBYGGNAD RESP. UTHUS
- EL. LEDNING
- GRÄNS MELLAN OLIKA MARKSLAG
- STÖDMUR
- HÄCK
- KÄLLA
- NIVÅKURVOR
- o POLYGONPUNKT
- + RUTNÄTSPUNKT
- 00 FASTIGHETSBECKNING

Planändring

- Gränser
- Plangräns

Egenskapsbestämmelser

- a1 Kommunalt huvudmannaskap för allmänplats park och plantering
- Genomförandetiden är 10 år efter det att planändringen har vunnit laga kraft

BYGGNADSPLANEN

A. GRÄNSBETECKNINGAR

- BYGGNADSPANEGRÄNS
- VÄG- BYGGNADSMARKS- OCH ANNAN OMRÅDESGRÄNS
- BESTÄMMELESGRÄNS
- SÄRSKILD OMRÅDESGRÄNS, FÖRBUD MOT UTFART
- BYGGNADSPANELINJE, GÄLLANDE
- AVSEDD ATT UTGÅ

B. OMRÅDESBETECKNINGAR

a. ALLMÄN PLATS

- VÄGMARK
- PARKMARK

b. BYGGNADSMARK

- Jm OMRÅDE FÖR SMÅINDUSTRIÄNDAMÅL

c. SPECIALOMRÅDEN

- Aa OMRÅDE FÖR ALLMÄNT ÄNDAMÅL, AVLOPPSPUMPSTATION
- Av VATTENVERK

C. ÖVRIGA BETECKNINGAR

- MARK SOM ICKE FÅR BEBYGGAS
- MARK TILLGÄNGLIG FÖR ALLMÄNNA UNDERJORDISKA LEDNINGAR
- I ANTAL VÅNINGAR
- n FÖRBUD MOT VINDSINREDNING

D. ILLUSTRATIONSBECKNINGAR

- (EJ AVSEDDA ATT FASTSTÄLLAS)
- GRÄNS MELLAN VÄG- OCH PARKMARK
- UNG. LÄGE FÖR BYGGNAD UNDER UPPFÖRANDE

FÖRKORTNINGAR I FASTIGHETSBECKNINGEN

- Af = ANNEFORS
- S = SÄFSNÄS
- Ä = ÄLVSJÖHÖJDEN

Till planen hör:	
Planenkarta (denna handling)	Granskningshandlingar
Planbeskrivning (ändring)	Beslutsdatum
Byggnadsplanestämmebeskrivning (original)	Inlämningsdatum
Fastighetsförteckning	Godkännande
Samrådsredogörelse	Antagande
	Laga Kraft
	DNR. KSU
	2023/721
	129

1968
 SVENSKA REPRODUKTIONS AB
 G. Lundberg