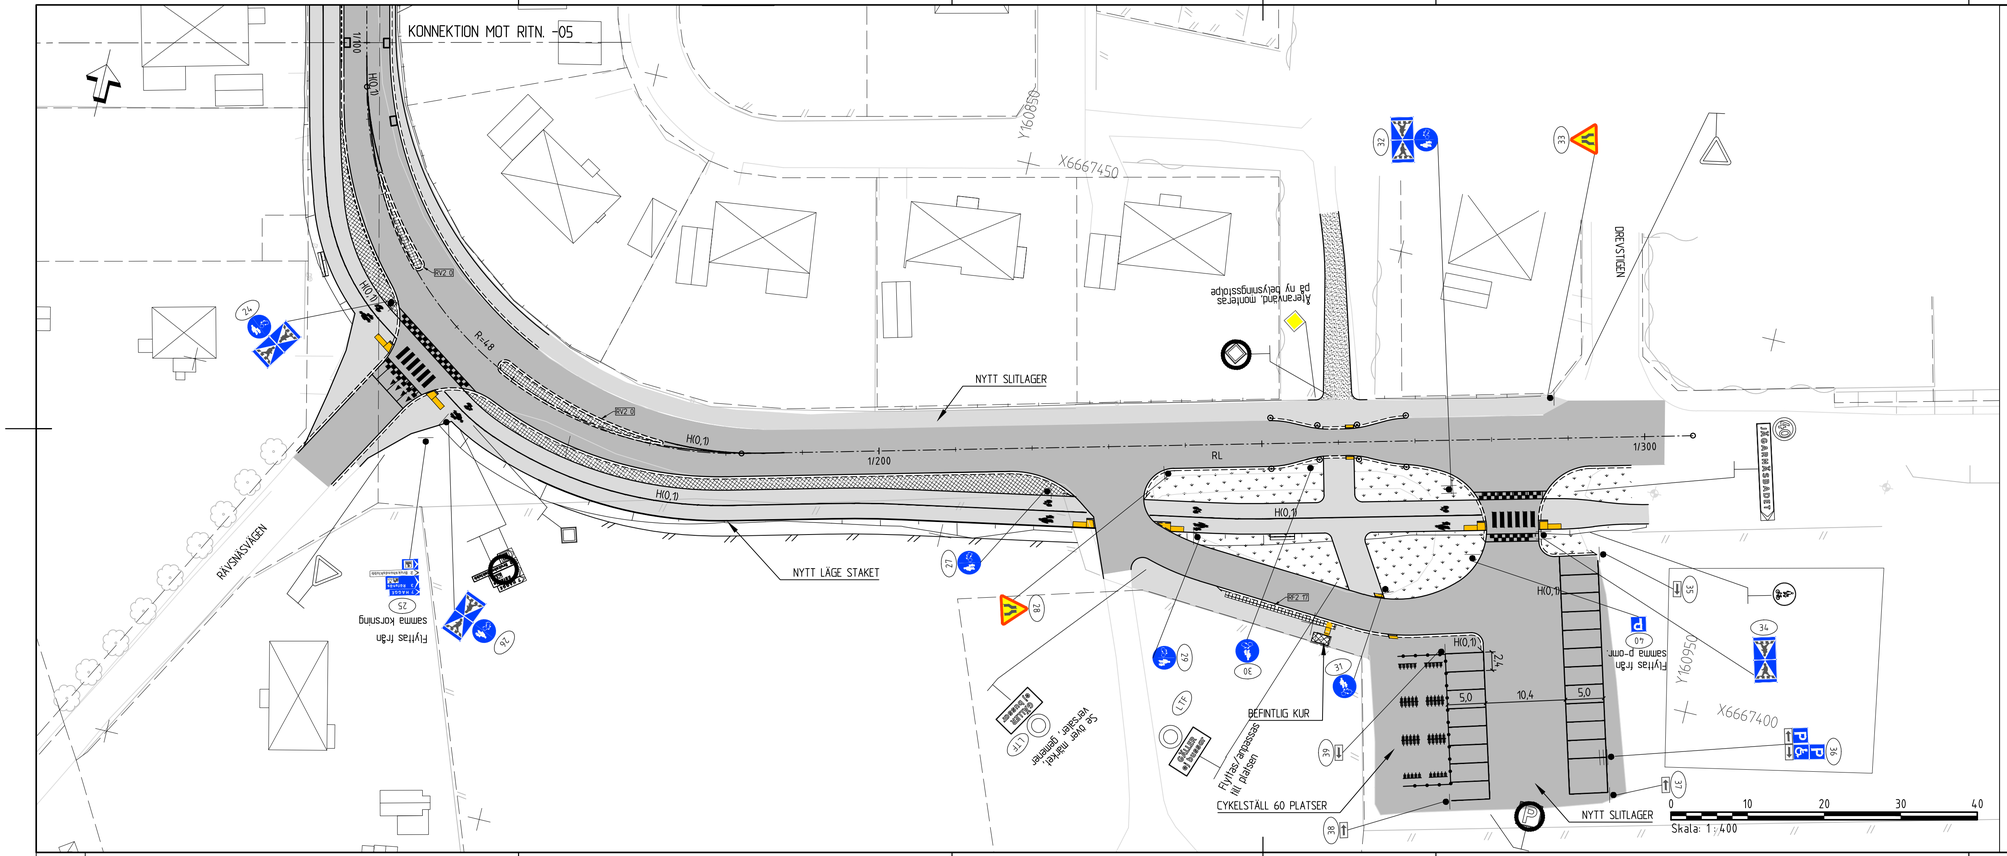

KOORDINATSYSTEM

SYSTEM I PLAN: SWEREF 99 15 00
SYSTEM I HÖJD: RH 2000

TECKENFÖRKLARING:

- RÄKNAD LINJE
- BELÄGGNINGSKANT
- VÄGMARKERING
- FASTIGHETSGRÄNS
- BEFINTLIG STÖDMUR
- KANTSTÖD *
- KANTSTÖD MED EN PLATTRAD *
- KANTSTÖD NEDSÄNKT **
- KANTSTÖD FASAD. VISNING X CM
- PARKERINGS-RÄCKE
- ASFALT, ABT11
- ASFALT, ABT16
- SMÅGATSTEN
- SLITLAGER GRUS
- GRÄSSÅDD
- BEF VÄGMÄRKE
- NYTT VÄGMÄRKE
- VÄGMÄRKE FLYTTAS RESPEKTIVE RIVS
- DAGVATTENBRUNN
- FUNDAMENT VÄDERSKYDD
- CYKELSTÄLL SMEKAB "CS"
- POLLARE "THE RISING CITY BIG"
- SOFFA
- LEDSTRÅK ENL DETALJRITNING
- UPPHÖJNING ENL DETALJRITNING

ÖVERSIKTSFIGUR

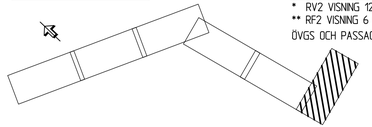

ANMÄRKNING

* RV2 VISNING 12 CM OM EJ ANNAT ANGES
** RF2 VISNING 6 CM OM EJ ANNAT ANGES
ÖVGS OCH PASSAGER ENL DETALJRITNING

BET	ÄNDRINGEN AVSER	DATUM	SIGN

BYGGHANDLING

JÄGARNÄSVÄGEN
OMBYGGNAD GATA

ÅF INFRASTRUCTURE
www.afconsult.com

UPPDRAG NR	RITAD/KONSTR AV	GRANSKAD AV
761365	JE	JE
DATUM	ANSVARIG	
2021-03-02	K KIEKSI	

UTFORMNINGSPLAN
1/100-1/1300

SKALA	NUMMER	BET
1:400	100T0506	