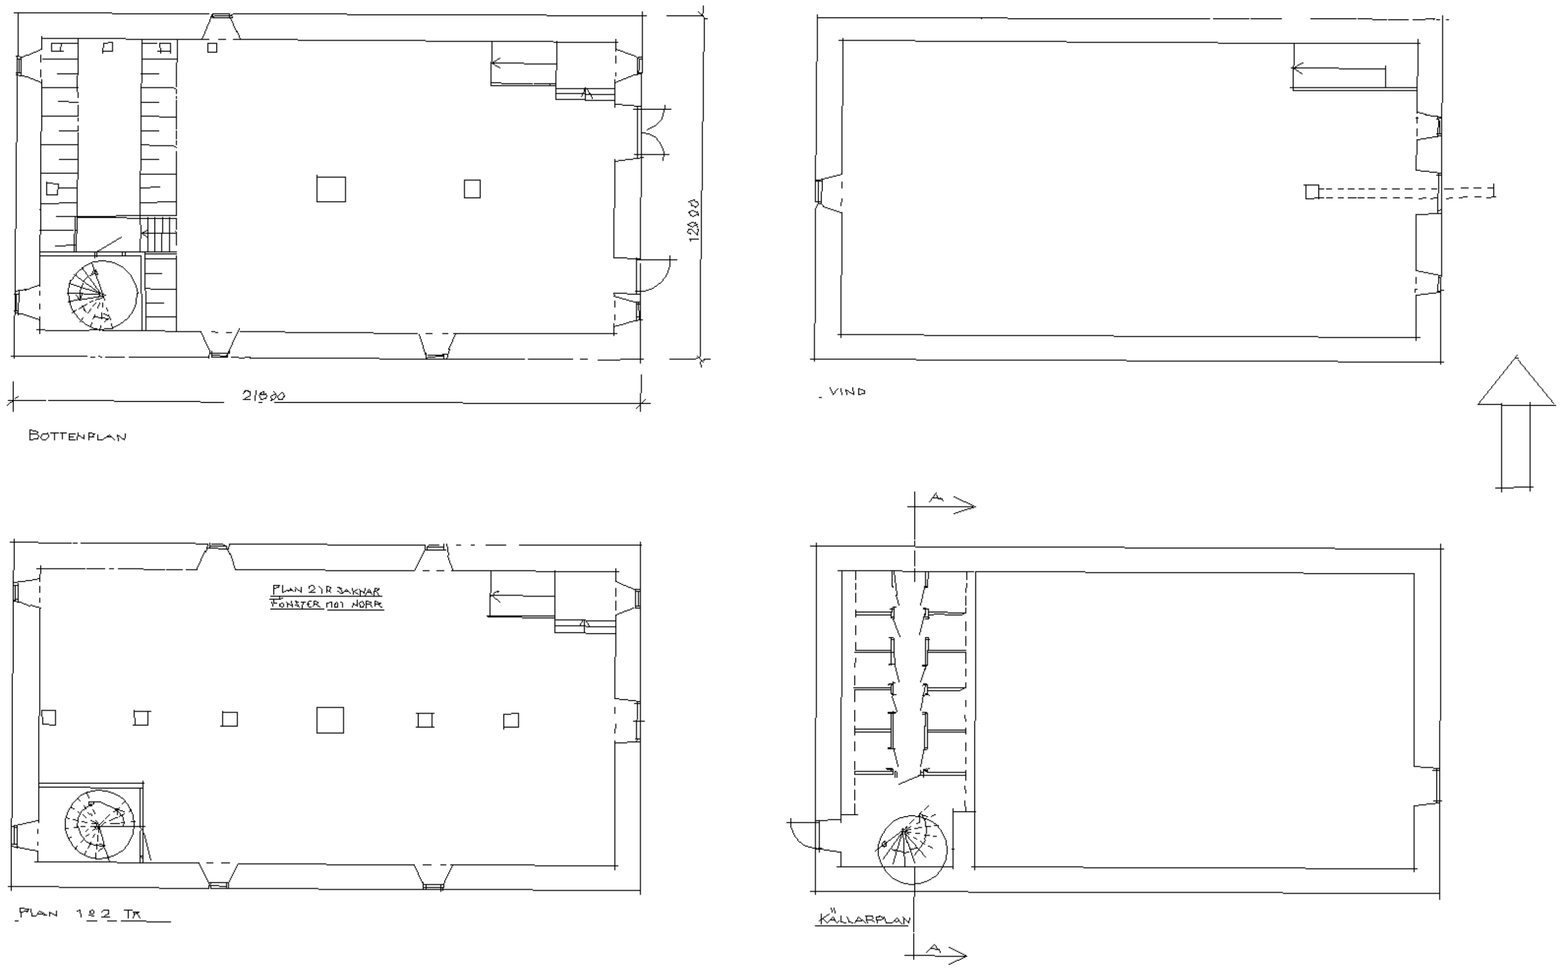

MAGASINET I
45452
Sädesmagasinet
Hammarbacken
Huvudbyggnad
A

REV	ANT	REV-ÄNDRINGEN AVSER	SIGN	DATUM

LUDVIKA KOMMUN
FASTIGHETSKONTORET
FACK 771 81 LUDVIKA 1 TEL 0240 13940

MAGASINET HAMMARBACKEN
PLAN

RITAD AV	GRANSK AV	HANDLÄGGARE
KH		K HEDLUND

LUDVIKA DEN 9/1-80
Kjell Hedlund

SKALA	ARBETSNUMMER	RITNINGSNUMMER	REV
1:100			