


Tillhör kommunalfullmäktiges beslut den 14.8.1968
 Ex officio:
 Ivar Andersson
 ordförande

Att länsstyrelsen i Kopparbergs län genom beslut denna dag fastställt å denna karta angiven byggnadsplan samt att beslutet på grund av stadgandet i 150 § tredje stycket byggnadslagen vunnit laga kraft, betygar; Falun i landskansliet den 13/11 1968.
 På tjänstens vägnar:
 E. Nordlander

FÖRSLAG TILL ÄNDRING AV BYGGNADSPLAN FÖR DEL AV ANNEFORS (INDUSTRIOMRÅDET I SV. DELEN) I SÄFSNÄS KOMMUN, KOPPARBERGS LÄN. SKALA 1:2000.

UPPRÄTTAT I MAJ 1968 AV
 KOMMUNERNAS KONSULTBYRÅ - LBF I FALUN

BENGT HOLMKVIST ARK. SAR

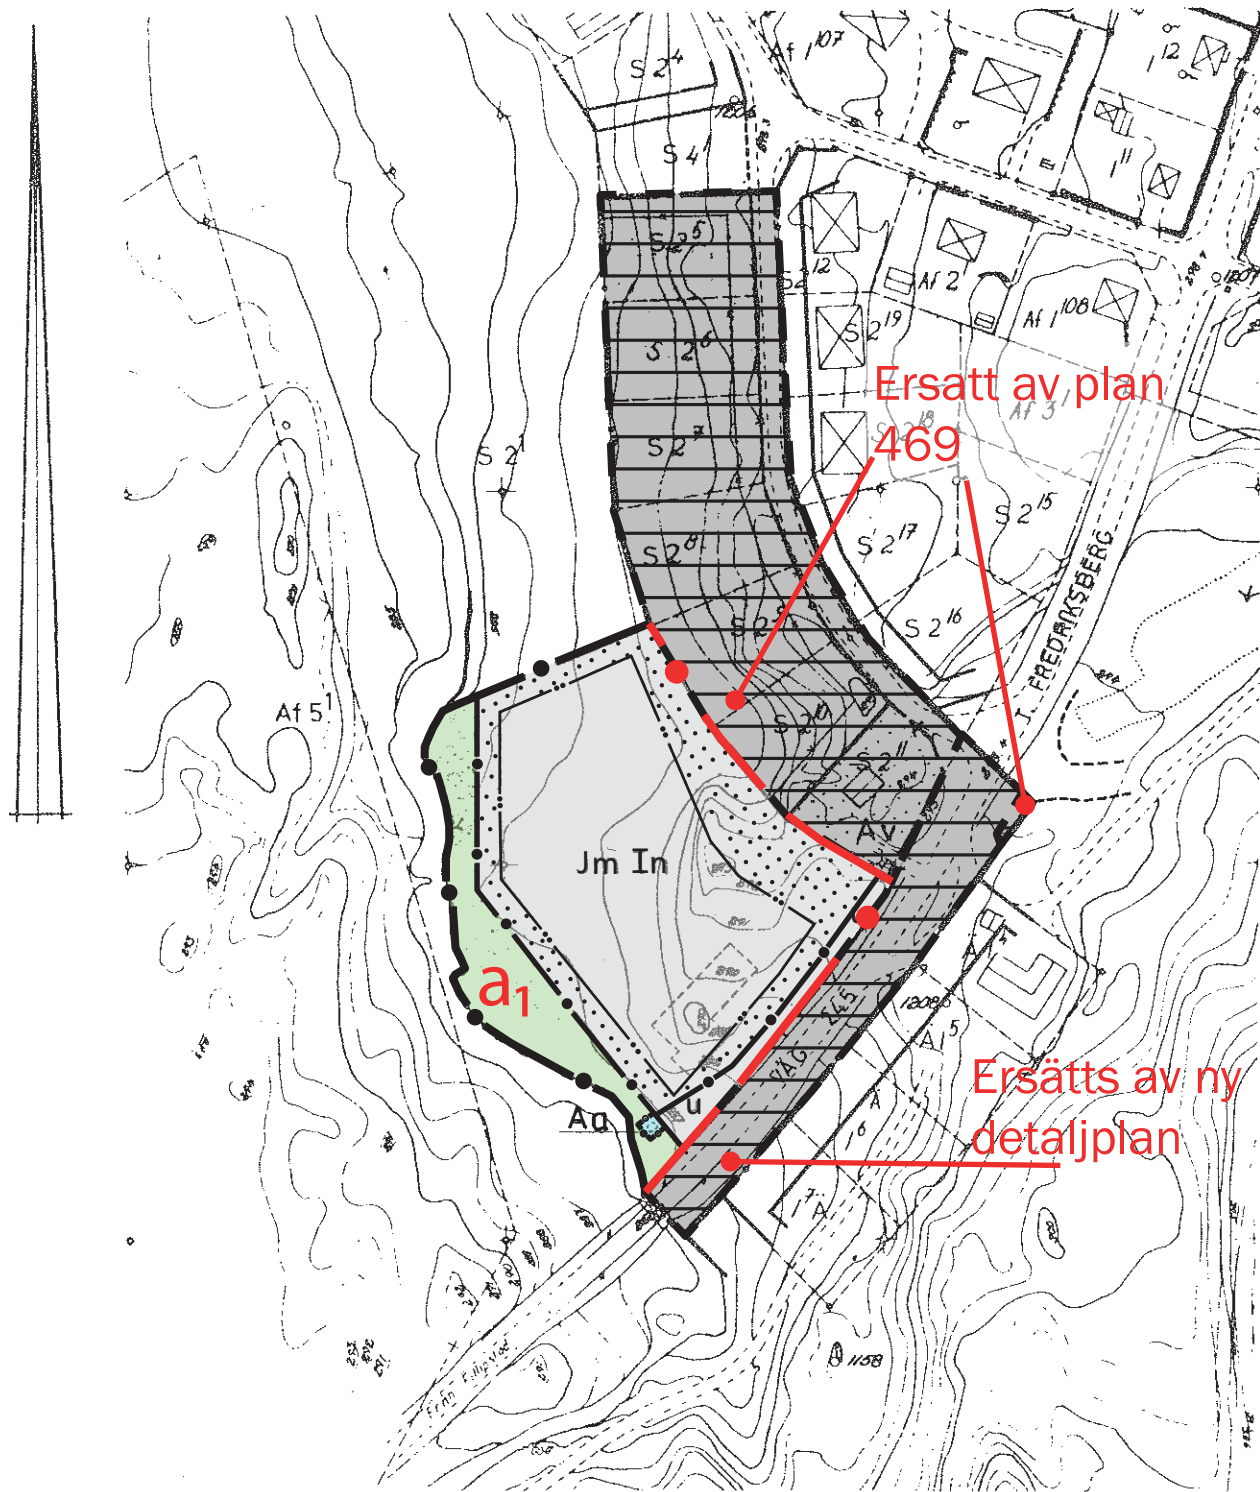

BETECKNINGAR
 GRUNDKARTAN

- FASTIGHETSGRÄNS
- VÄG MED RESP. UTAN SIDOUTRYMMF
- HUVUDBYGGNAD RESP. UTHUS
- EL. LEDNING
- GRÄNS MELLAN OLIKA MARKSLAG
- STÖDMUR
- HÄCK
- KÄLLA
- NIVÅKURVOR
- o POLYGONPUNKT
- + RUTNÄTSPUNKT
- 00 FASTIGHETSBECKNING

Planändring

- Gränser
- Plangräns

Egenskapsbestämmelser

- a1 Kommunalt huvudmannaskap för allmänplats park och plantering
- Genomförandetiden är 10 år efter det att planändringen har vunnit laga kraft

BYGGNADSPANEN

A. GRÄNSBETECKNINGAR

- BYGGNADSPANEGRÄNS
- VÄG- BYGGNADSMARKS- OCH ANNAN OMRÅDESGRÄNS
- BESTÄMMELESGRÄNS
- SÄRSKILD OMRÅDESGRÄNS, FÖRBUD MOT UTFART
- BYGGNADSPANELINJE, GÄLLANDE
- AVSEDD ATT UTGÅ

B. OMRÅDESBETECKNINGAR

a. ALLMÄN PLATS

- VÄGMARK
- PARKMARK

b. BYGGNADSMARK

- Jm OMRÅDE FÖR SMÅINDUSTRIÄNDAMÅL

c. SPECIALOMRÅDEN

- Aa OMRÅDE FÖR ALLMÄNT ÄNDAMÅL, AVLOPPSPUMPSTATION
- Av VATTENVERK

C. ÖVRIGA BETECKNINGAR

- MARK SOM ICKE FÅR BEBYGGAS
- MARK TILLGÄNGLIG FÖR ALLMÄNNA UNDERJORDISKA LEDNINGAR
- I ANTAL VÅNINGAR
- n FÖRBUD MOT VINDSINREDNING

D. ILLUSTRATIONSBECKNINGAR

- (EJ AVSEDDA ATT FASTSTÄLLAS)
- GRÄNS MELLAN VÄG- OCH PARKMARK
- UNG. LÄGE FÖR BYGGNAD UNDER UPPFÖRANDE

FÖRKORTNINGAR I FASTIGHETSBECKNINGEN

- Af = ANNEFORS
- S = SÄFSNÄS
- Å = ÄLVSJÖHÖJDEN

Till planen hör:		
Planarkarta (denna handling)	Samrådshandling	
Planbeskrivning (ändring)	Bestuadsdatum	Inmatts
Byggnadsplanebestämmelser och beskrivning (original)	Godkännande	KSUN
Fastighetsförteckning	Antagande	KSUN
Planändring av byggnadsplan 129	Laga Kraft	
Planändring av förslag till ändring av byggnadsplan för del av Annefors (industriområdet i sv. delen)	DNR. KSU	
Ludvika kommun standardförfarande	2023/721	
Upprättad i november 2023		
Anne-Karin Grönvold Andersson Planeringschef	Sophie Loch samrådsplanerare	129

1968
 SVENSKA REPRODUKTIONS AB
 G. Lundberg