


**KOORDINATSYSTEM**  
 SYSTEM I PLAN: SWEREF 99 15 00  
 SYSTEM I HÖJD: RH 2000

**TECKENFÖRKLARING:**

- |  |                              |  |                                     |
|--|------------------------------|--|-------------------------------------|
|  | RÄKNAD LINJE                 |  | BEF VÄGMÄRKE                        |
|  | BELÄGGNINGSKANT              |  | NYTT VÄGMÄRKE                       |
|  | VÄGMARKERING                 |  | VÄGMÄRKE FLYTTAS<br>RESPEKTIVE RIVS |
|  | FASTIGHETSGRÄNS              |  | DAGVATTENBRUNN                      |
|  | BEFINTLIG STÖDMUR            |  | FUNDAMENT VÄDRERSKYDD               |
|  | KANTSTÖD *                   |  | CYKELSTÄLL SMEKAB "CS"              |
|  | KANTSTÖD NEDSÄNKT **         |  | POLLARE "THE RISING CITY BIG"       |
|  | KANTSTÖD FASAD: VISNING X CM |  | SÖFFA                               |
|  | PARKERINGS-RÄCKE             |  | LEDSTRÅK ENL DETALJRITNING          |
|  | ASFALT, ABT11                |  | UPPHÖJNING ENL DETALJRITNING        |
|  | ASFALT, ABT16                |  |                                     |
|  | SMÅGÄTSTEN                   |  |                                     |
|  | SLITLAGER GRUS               |  |                                     |
|  | GRÄSSÄDD                     |  |                                     |

**ÖVERSIKTSFIGUR**

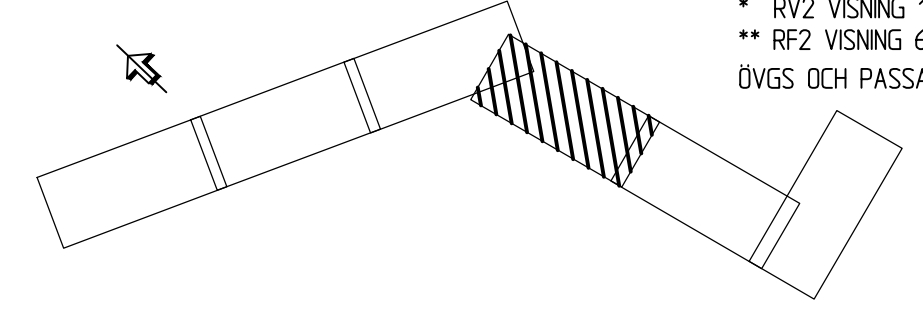

**ANMÄRKNING**

\* RV2 VISNING 12 CM OM EJ ANNAT ANGES  
 \*\* RF2 VISNING 6 CM OM EJ ANNAT ANGES  
 ÖVGS OCH PASSAGER ENL DETALJRITNING

BET	ÄNDRINGEN AVSER	DATUM	SIGN
<b>BYGGHANDLING</b>			
<b>JÄGARNÄSVÄGEN</b>			
OMBYGGNAD GATA			
<b>ÅF INFRASTRUCTURE</b> <a href="http://www.afconsult.com">www.afconsult.com</a>			
UPPDRAG NR 761365	RITAD/KONSTR AV JE	GRANSKAD AV JE	
DATUM 2021-03-02	ANSVARIG K KIEKSI		
UTFORMNINGSPLAN 0/630-0/870			
SKALA 1:400	NUMMER 100T0504	BET	