


KOORDINATSYSTEM
 SYSTEM I PLAN: SWEREF 99 15 00
 SYSTEM I HÖJD: RH 2000

TECKENFÖRKLARING:

- | | | | | | |
|--|------------------------------|--|------------------------------|--|-------------------------------------|
| | GATA | | RÄKNAD LINJE | | BEF VÄGMÄRKE |
| | BELÄGGNINGSKANT | | NYTT VÄGMÄRKE | | VÄGMÄRKE FLYTTAS
RESPEKTIVE RIVS |
| | VÄGMARKERING | | DAGVATTENBRUNN | | FUNDAMENT VÄDERSKYDD |
| | FASTIGHETSGRÄNS | | CYKELSTÄLL SMEKAB "CS" | | POLLARE "THE RISING CITY BIG" |
| | BEFINTLIG STÖDMUR | | SÖFFA | | LEDSTRÅK ENL DETALJRITNING |
| | KANTSTÖD * | | UPPHÖJNING ENL DETALJRITNING | | |
| | KANTSTÖD NEDSÄNKT ** | | | | |
| | KANTSTÖD FASAD: VISNING X CM | | | | |
| | PARKERINGS-RÄCKE | | | | |
| | ASFALT, ABT11 | | | | |
| | ASFALT, ABT16 | | | | |
| | SMÅGATSTEN | | | | |
| | SLITLAGER GRUS | | | | |
| | GRÄSSÄDD | | | | |

ÖVERSIKTSFIGUR

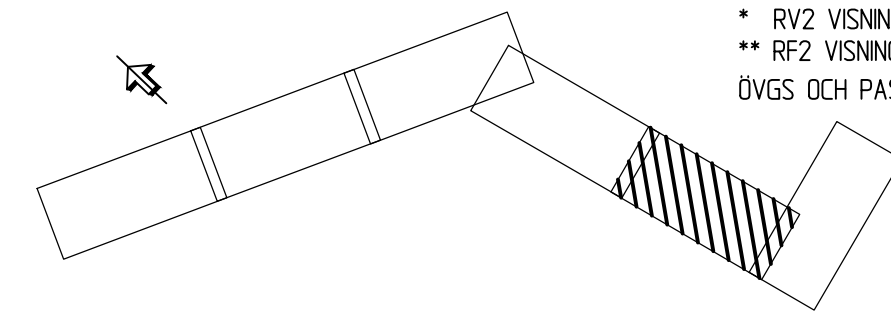

ANMÄRKNING

* RV2 VISNING 12 CM OM EJ ANNAT ANGES
 ** RF2 VISNING 6 CM OM EJ ANNAT ANGES
 ÖVGS OCH PASSAGER ENL DETALJRITNING

BET	ÄNDRINGEN AVSER	DATUM	SIGN
BYGGHANDLING			
JÄGARNÄSVÄGEN OMBYGGNAD GATA			
ÅF INFRASTRUCTURE www.afconsult.com			
UPPDRAG NR 761365	RITAD/KONSTR AV JE	GRANSKAD AV JE	
DATUM 2021-03-02	ANSVARIG K KIEKSI		
UTFORMNINGSPLAN 0/870-1/100			
SKALA 1:400	NUMMER 100T0505	BET	