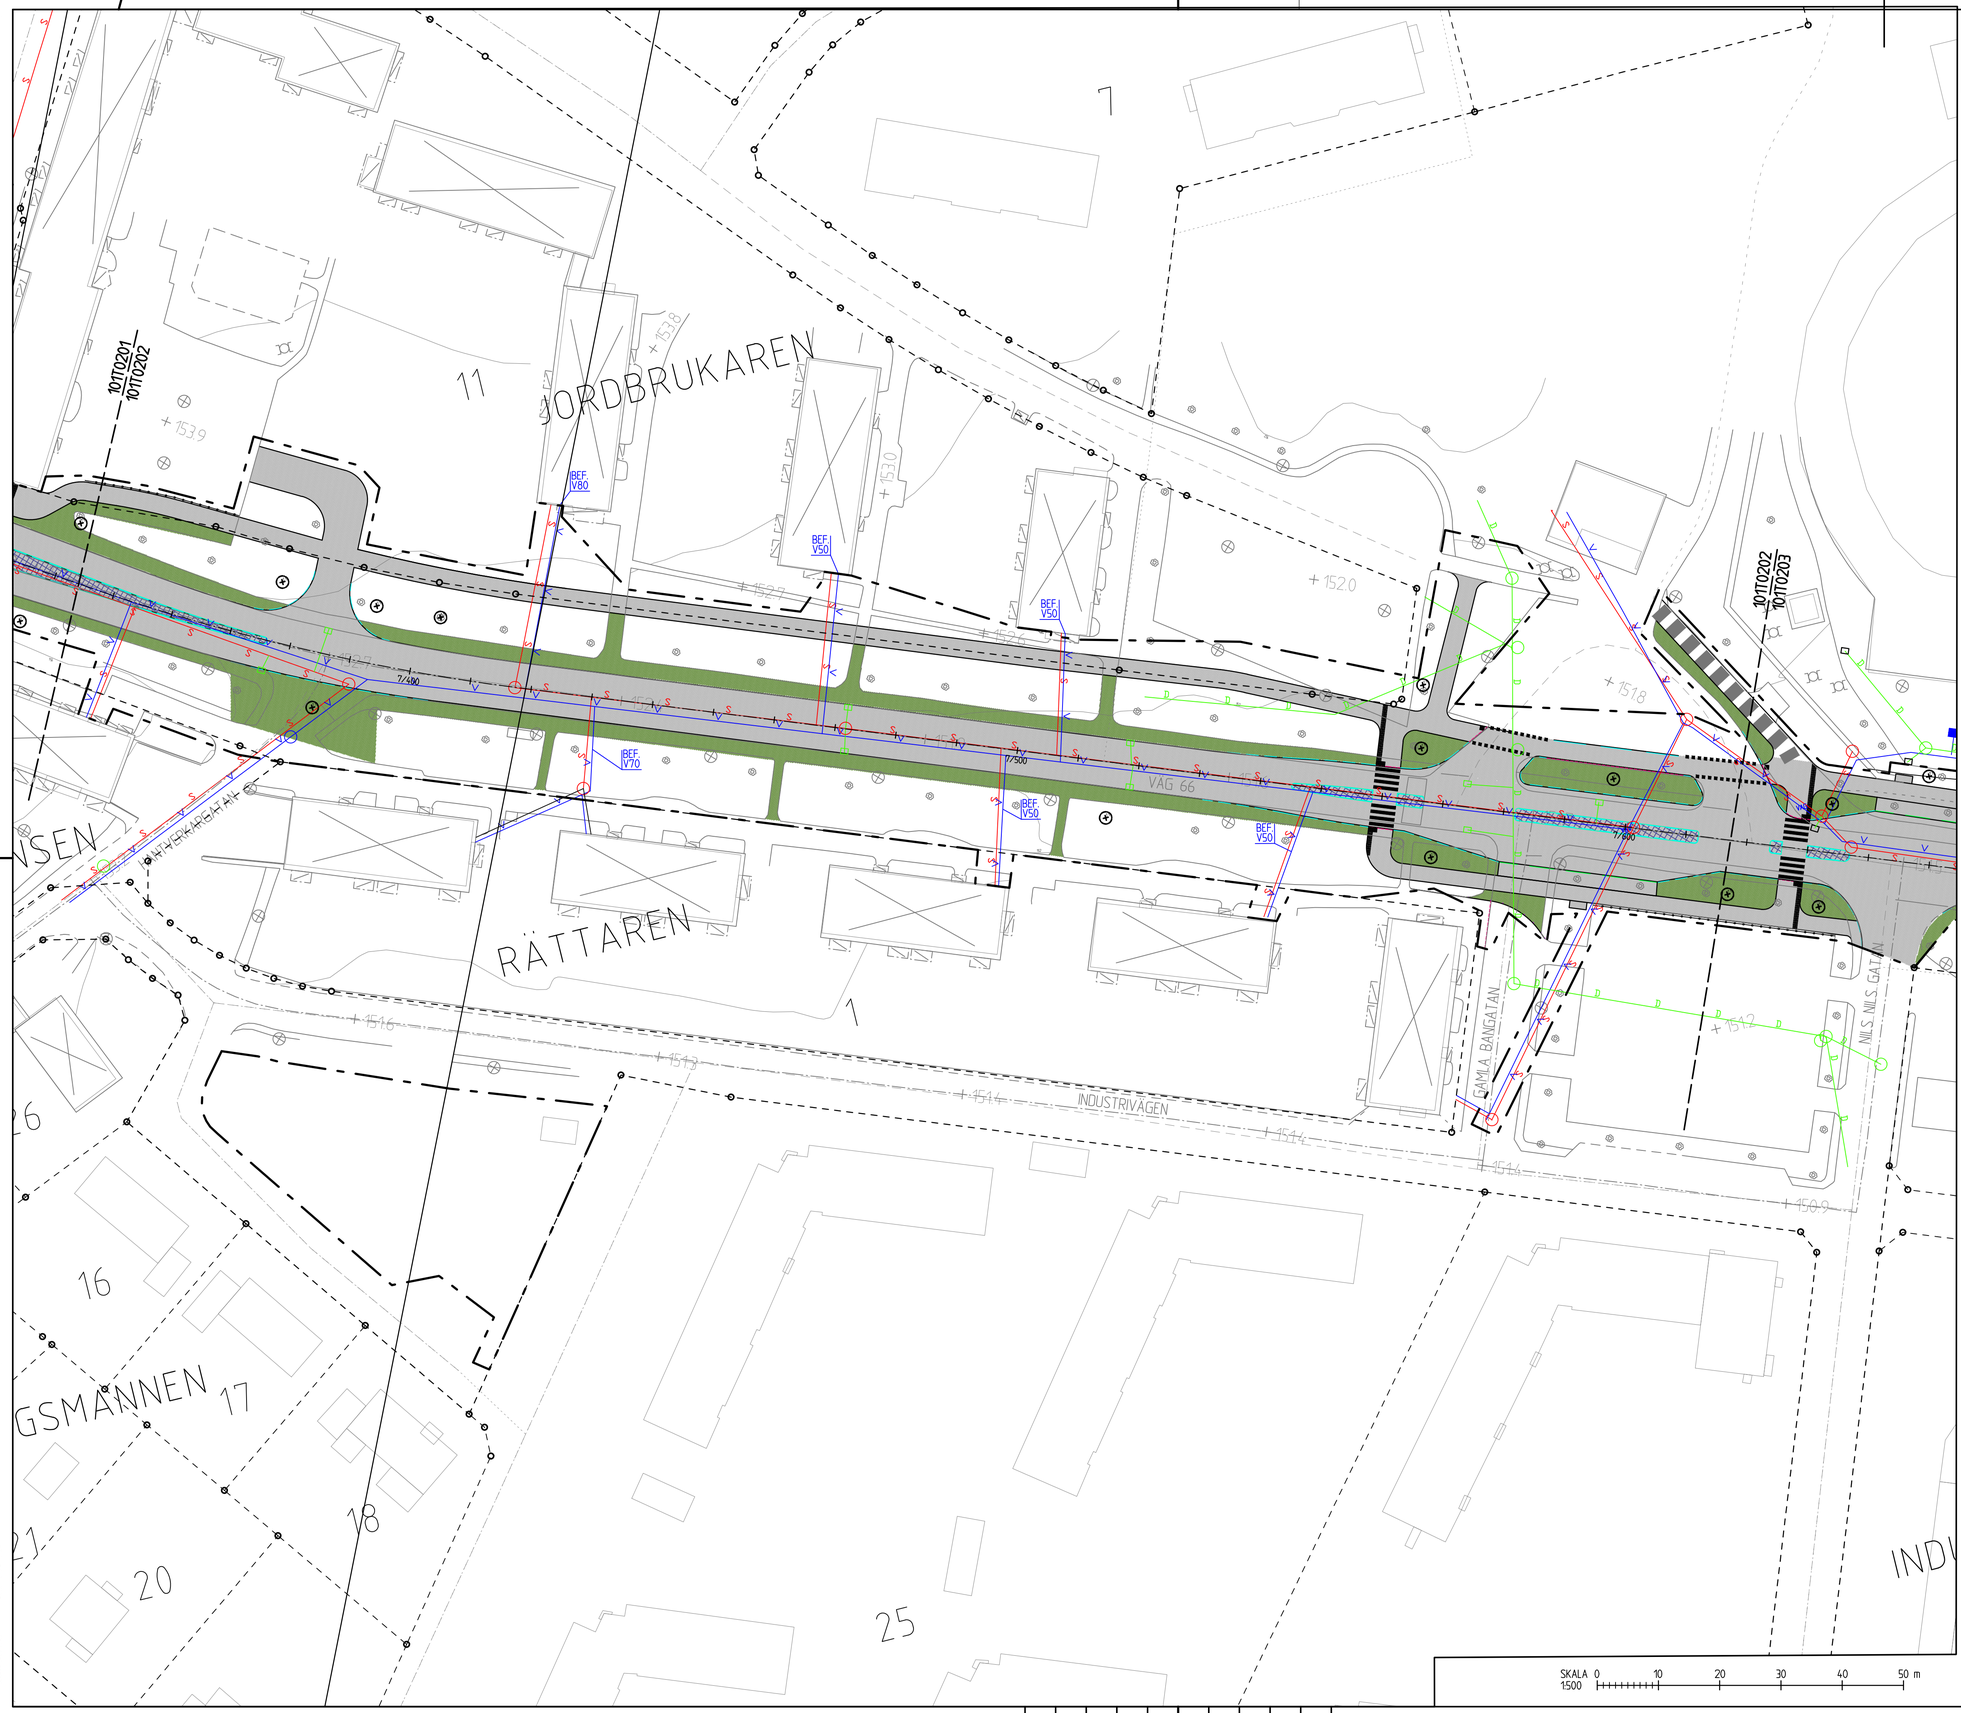

TECKENFÖRKLARING

- ARBETSOMRÅDE
- FASTIGHETSGRÄNS
- CENTRUMLINJE VÄG (6/800)
- NY VÄGKANT
- NYTT KANTSTÖD VISNINGSHÖJD 0 cm
- NYTT KANTSTÖD VISNINGSHÖJD 12 cm
- NYTT KANTSTÖD VISNINGSHÖJD 17 cm
- NYTT KANTSTÖD VISNINGSHÖJD 6 cm
- STÄNGSEL MOT IP
- PARKERINGSPLANKA
- NY DAGVATTENLEDNING
- BEFINTLIG VÄGKANT
- BEFINTLIG GC-VÄG
- NY VÄG, VÄGBANEKANTER MED LÄNGDMÄTNING (0/100)
- NY GC-VÄG
- BEFINTLIG GC-VÄG RUSTAS
- GRÄSYTA ÅTERSTÄLLS
- STÄMPLAD BETONG
- PLATTSÄTTNING
- GÅNGPASSAGE
- TAKTILA LEDSTRÅK
- NYTT TRÄD

KOORDINATSYSTEM
PLAN: SWEREF 99 15:00
HÖJD: RH2000

GRANSKNINGSSTATUS / SYFTE	ARBETSHANDLING
HANDLINGSTYP	BYGGHANDLING
DATUM: 2018-10-05	LEVERANS / ÄNDRINGS-PM
OBJEKT: VÄG 66 GAMLA BANGATAN	
DELOMRÅDE / BANDEL: GAMLA BANGATAN	
ANLÄGGNINGSDEL: VÄG 66	
OBJEKTNUMMER / KM: 143590	KONSTRUKTIONSNUMMER
BESTÄLLARE: TRAFIKVERKET	LEVERANTÖR: SWECO
SKAPAD AV: A.FLORÉN	UPPDRAGSNUMMER: 2412649
GODKÄND AV: H.ANGANTYR	AVDELNING: CIVIL
RITNINGSTYP: PLANRITNING	
TEKNIKOMRÅDE / INNEHÅLL: VÄGUTFORMNING OCH TRAFIK	
BESKRIVNING: MARKPLANERINGSPLAN PLAN	
SKALA: 1:500	FORMAT: A1 / FÖRVALTNINGSNUMMER
RITNINGSNUMMER: 1 01 T 02 02	BLAD / NÄSTA BLAD / BET

Ritning: P:\24151\24151669\000_Vägar\Gamla_Bangatan\15_CAD\1 Ritningar\01T0202.dwg Skapad av: Florén Anna 2018-10-05 15:45

XREF: MODELL\1000207 2018-10-02 14:47
MODELL\1000205 2018-10-02 21:18
MODELL\1000213 2018-10-02 21:19
MODELL\1000425 2018-07-12 15:59
MODELL\1000423 2018-07-12 15:59
MODELL\1000702 2018-01-19 12:02
MODELL\1000709 2018-10-02 15:41
MODELL\1000710 2018-10-02 15:45
MODELL\1000901 2018-10-02 16:42
MODELL\1000903 2018-10-02 16:42

MODELL\1000208 2018-01-30 13:53
MODELL\1000201 2018-04-12 13:59