

Kopia av:

"Styckningsplan över en del av fastigheterna Persbo Övre 11³ och 16¹⁰

samt
Persbo Nedre 1¹
i Ludvika socken, Kopparbergs län
Upprättad år 1938 av
Mats Broström
Distriktslantmätare."

Från här företedd karta rätt kopierat
betygar. Falun i länets lantmäterikontor
den 5 december 1938.

Ex officio

Mats Broström

Bitr. överlantmätare

Att Länsstyrelsen i Kopparbergs län genom
utslag den 27 juni 1938, som vunnit laga kraft,
godkänt enligt denna karta upprättad avstyck-
ningsplan, betygar:

Falun i landskapsliet den 27 okt. 1938.

På tjänstens vägnar:

Emil Lindström

Planändring

Gränser

--- Användningsgräns

Egenskapsbestämmelser


a₁ Enskilt huvudmannaskap för allmän plats gata

a₂ Kommunalt huvudmannaskap för allmän plats
park och plantering

Genomförandetiden är 10 år från den dag
planändringen vinner laga kraft

Beteckningar:

- + — Gräns för styckningsplan
- " — mellan trafikled och kvarter
- " — " — " — plantering
- ▭ Byggnadskvarter
- ▨ Allmänna platser för plantering
- ▩ Kvartersmark som ej bör bebyggas
- Befintlig åkerkant
- - - " väg
- ⊠ " byggnad
- +++ Fastighetsgräns
- ⊠ Schema för tomtning och bebyggelse
- ~ Vatten
- 0.0 Markhöjd i vägkorsning

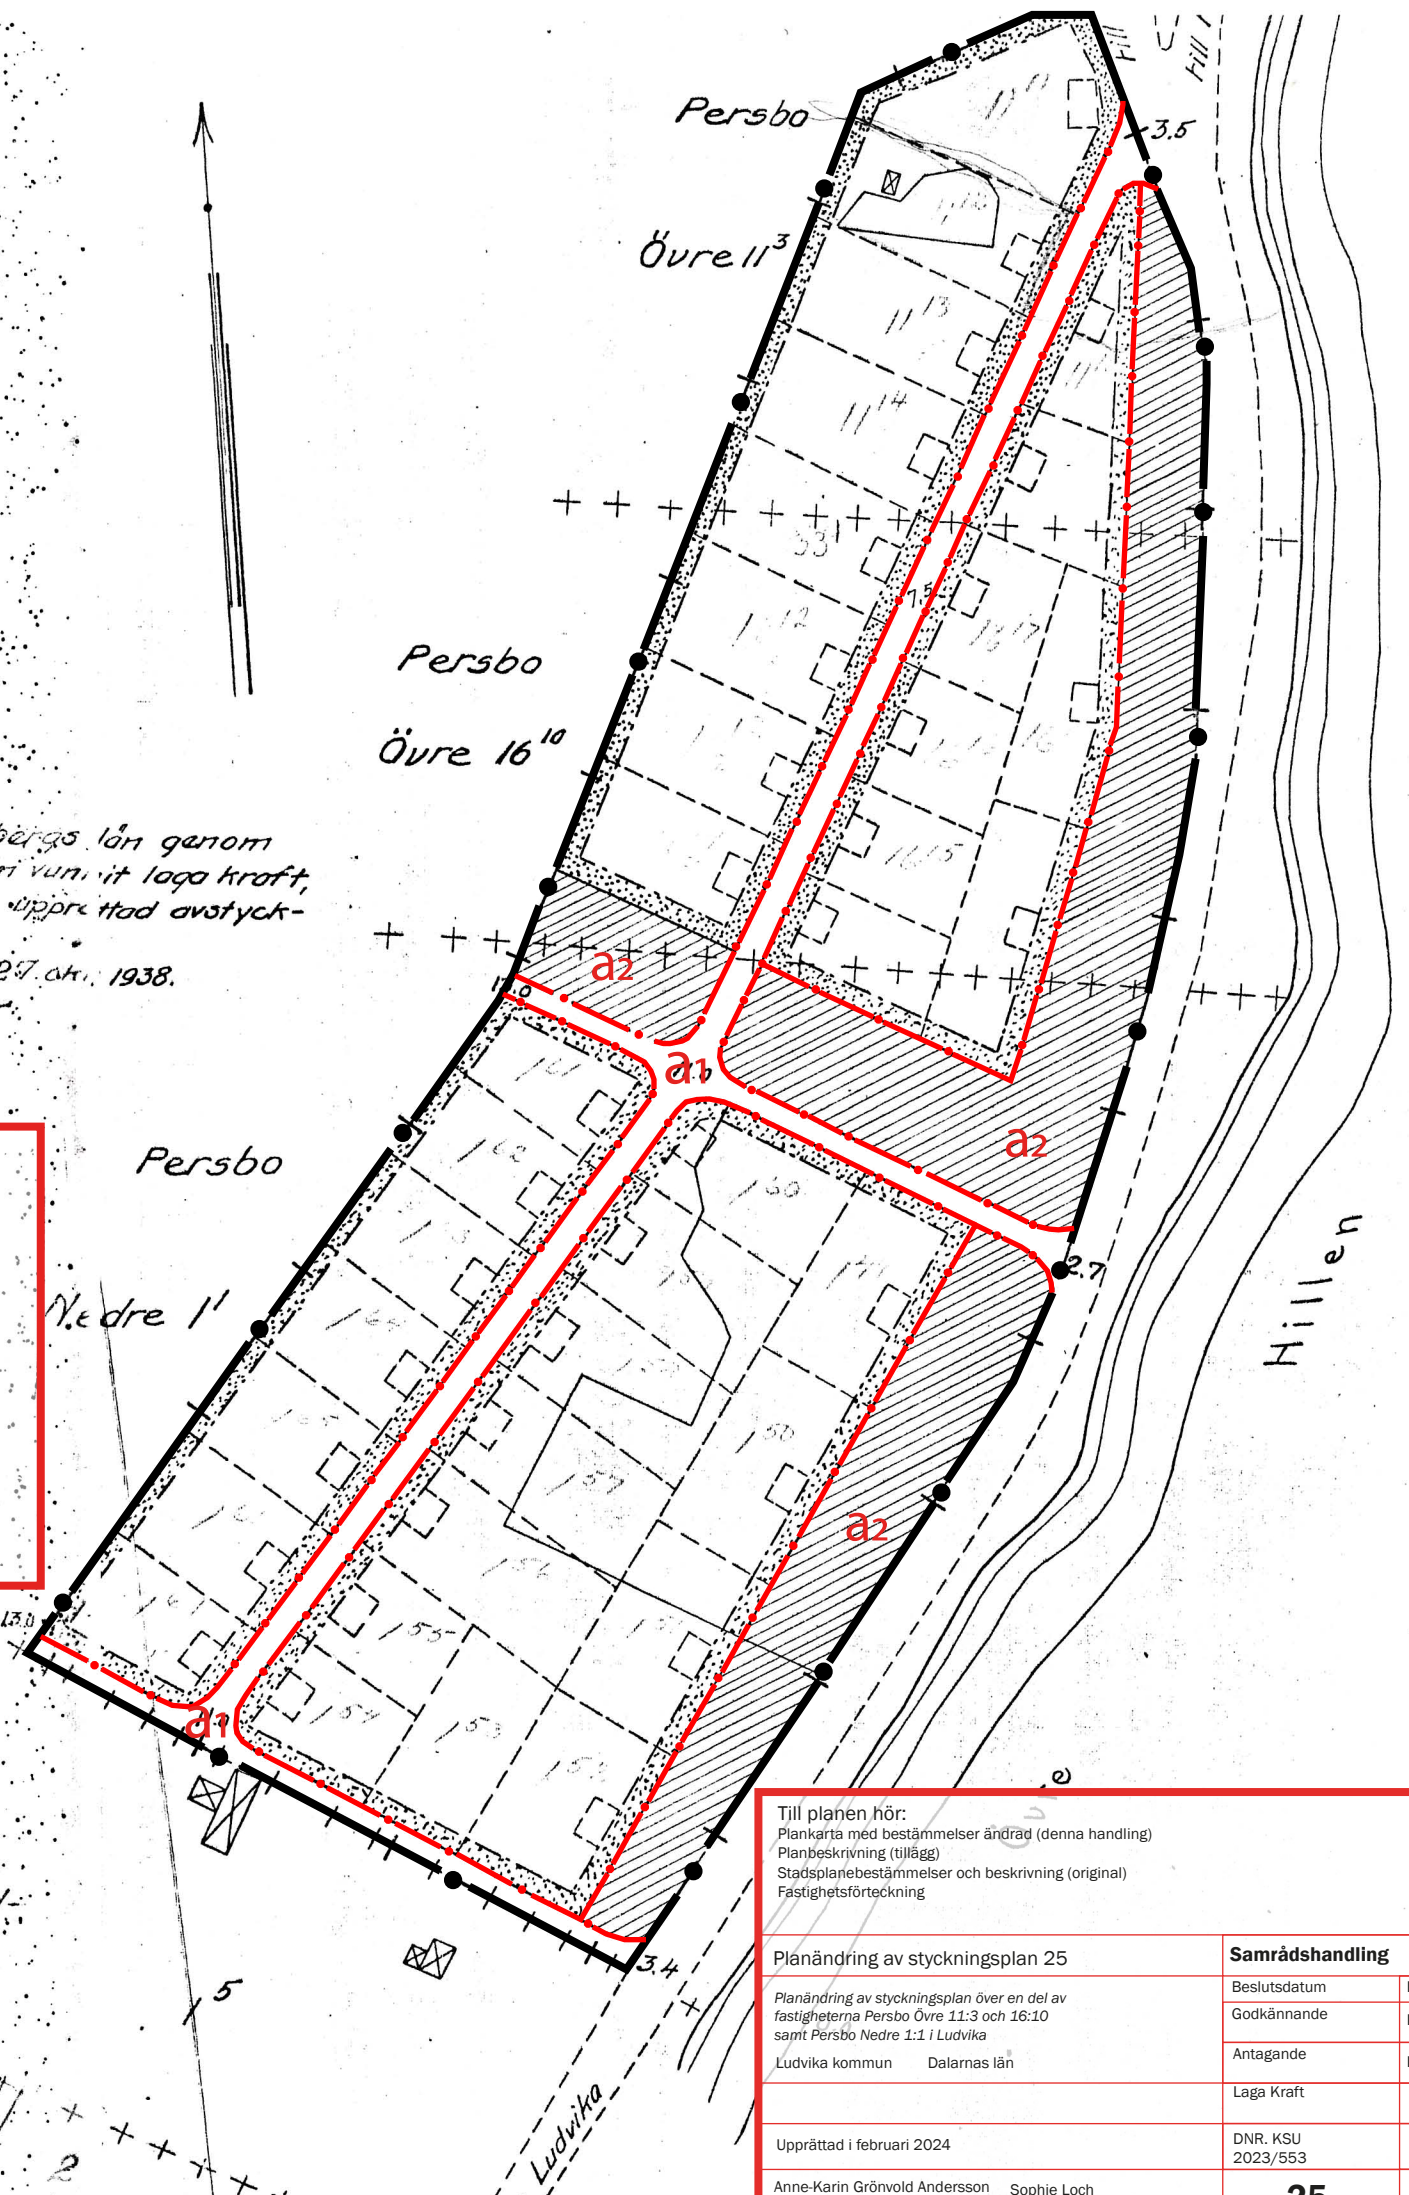

Till planen hör: Plankarta med bestämmelser ändrad (denna handling) Planbeskrivning (tillägg) Stadsplanebestämmelser och beskrivning (original) Fastighetsförteckning		
Planändring av styckningsplan 25		Samrådshandling
Planändring av styckningsplan över en del av fastigheterna Persbo Övre 11:3 och 16:10 samt Persbo Nedre 1:1 i Ludvika		Beslutsdatum
Ludvika kommun	Dalarnas län	Godkännande
		Antagande
		Laga Kraft
Upprättad i februari 2024		DNR. KSU 2023/553
Anne-Karin Grönvold Andersson planeringschef	Sophie Loch samhällsplanerare	25