

Planändring

Gränser

- · — · — · Plangräns
- · — · — · Användningsgräns
- · — · — · Egenskapsgräns

Egenskapsbestämmelser

- a₁ Enskilt huvudmannaskap för allmän plats gata
- a₂ Kommunalt huvudmannaskap för allmänplats park och plantering

Genomförandetiden är 10 år efter det att planändringen har vunnit laga kraft


förslag till stadsplan för del av
fastigheten FREDRIKSBERG 1:4, inom Fredriksberg
i LUDVIKA KOMMUN

upprättat i februari 1977, rev. juni 1977

Erik Olof Holmberg
stadsarkitekt

B. Lindqvist
stadsplaneingenjör

0 10 50 100m
skala 1:1000

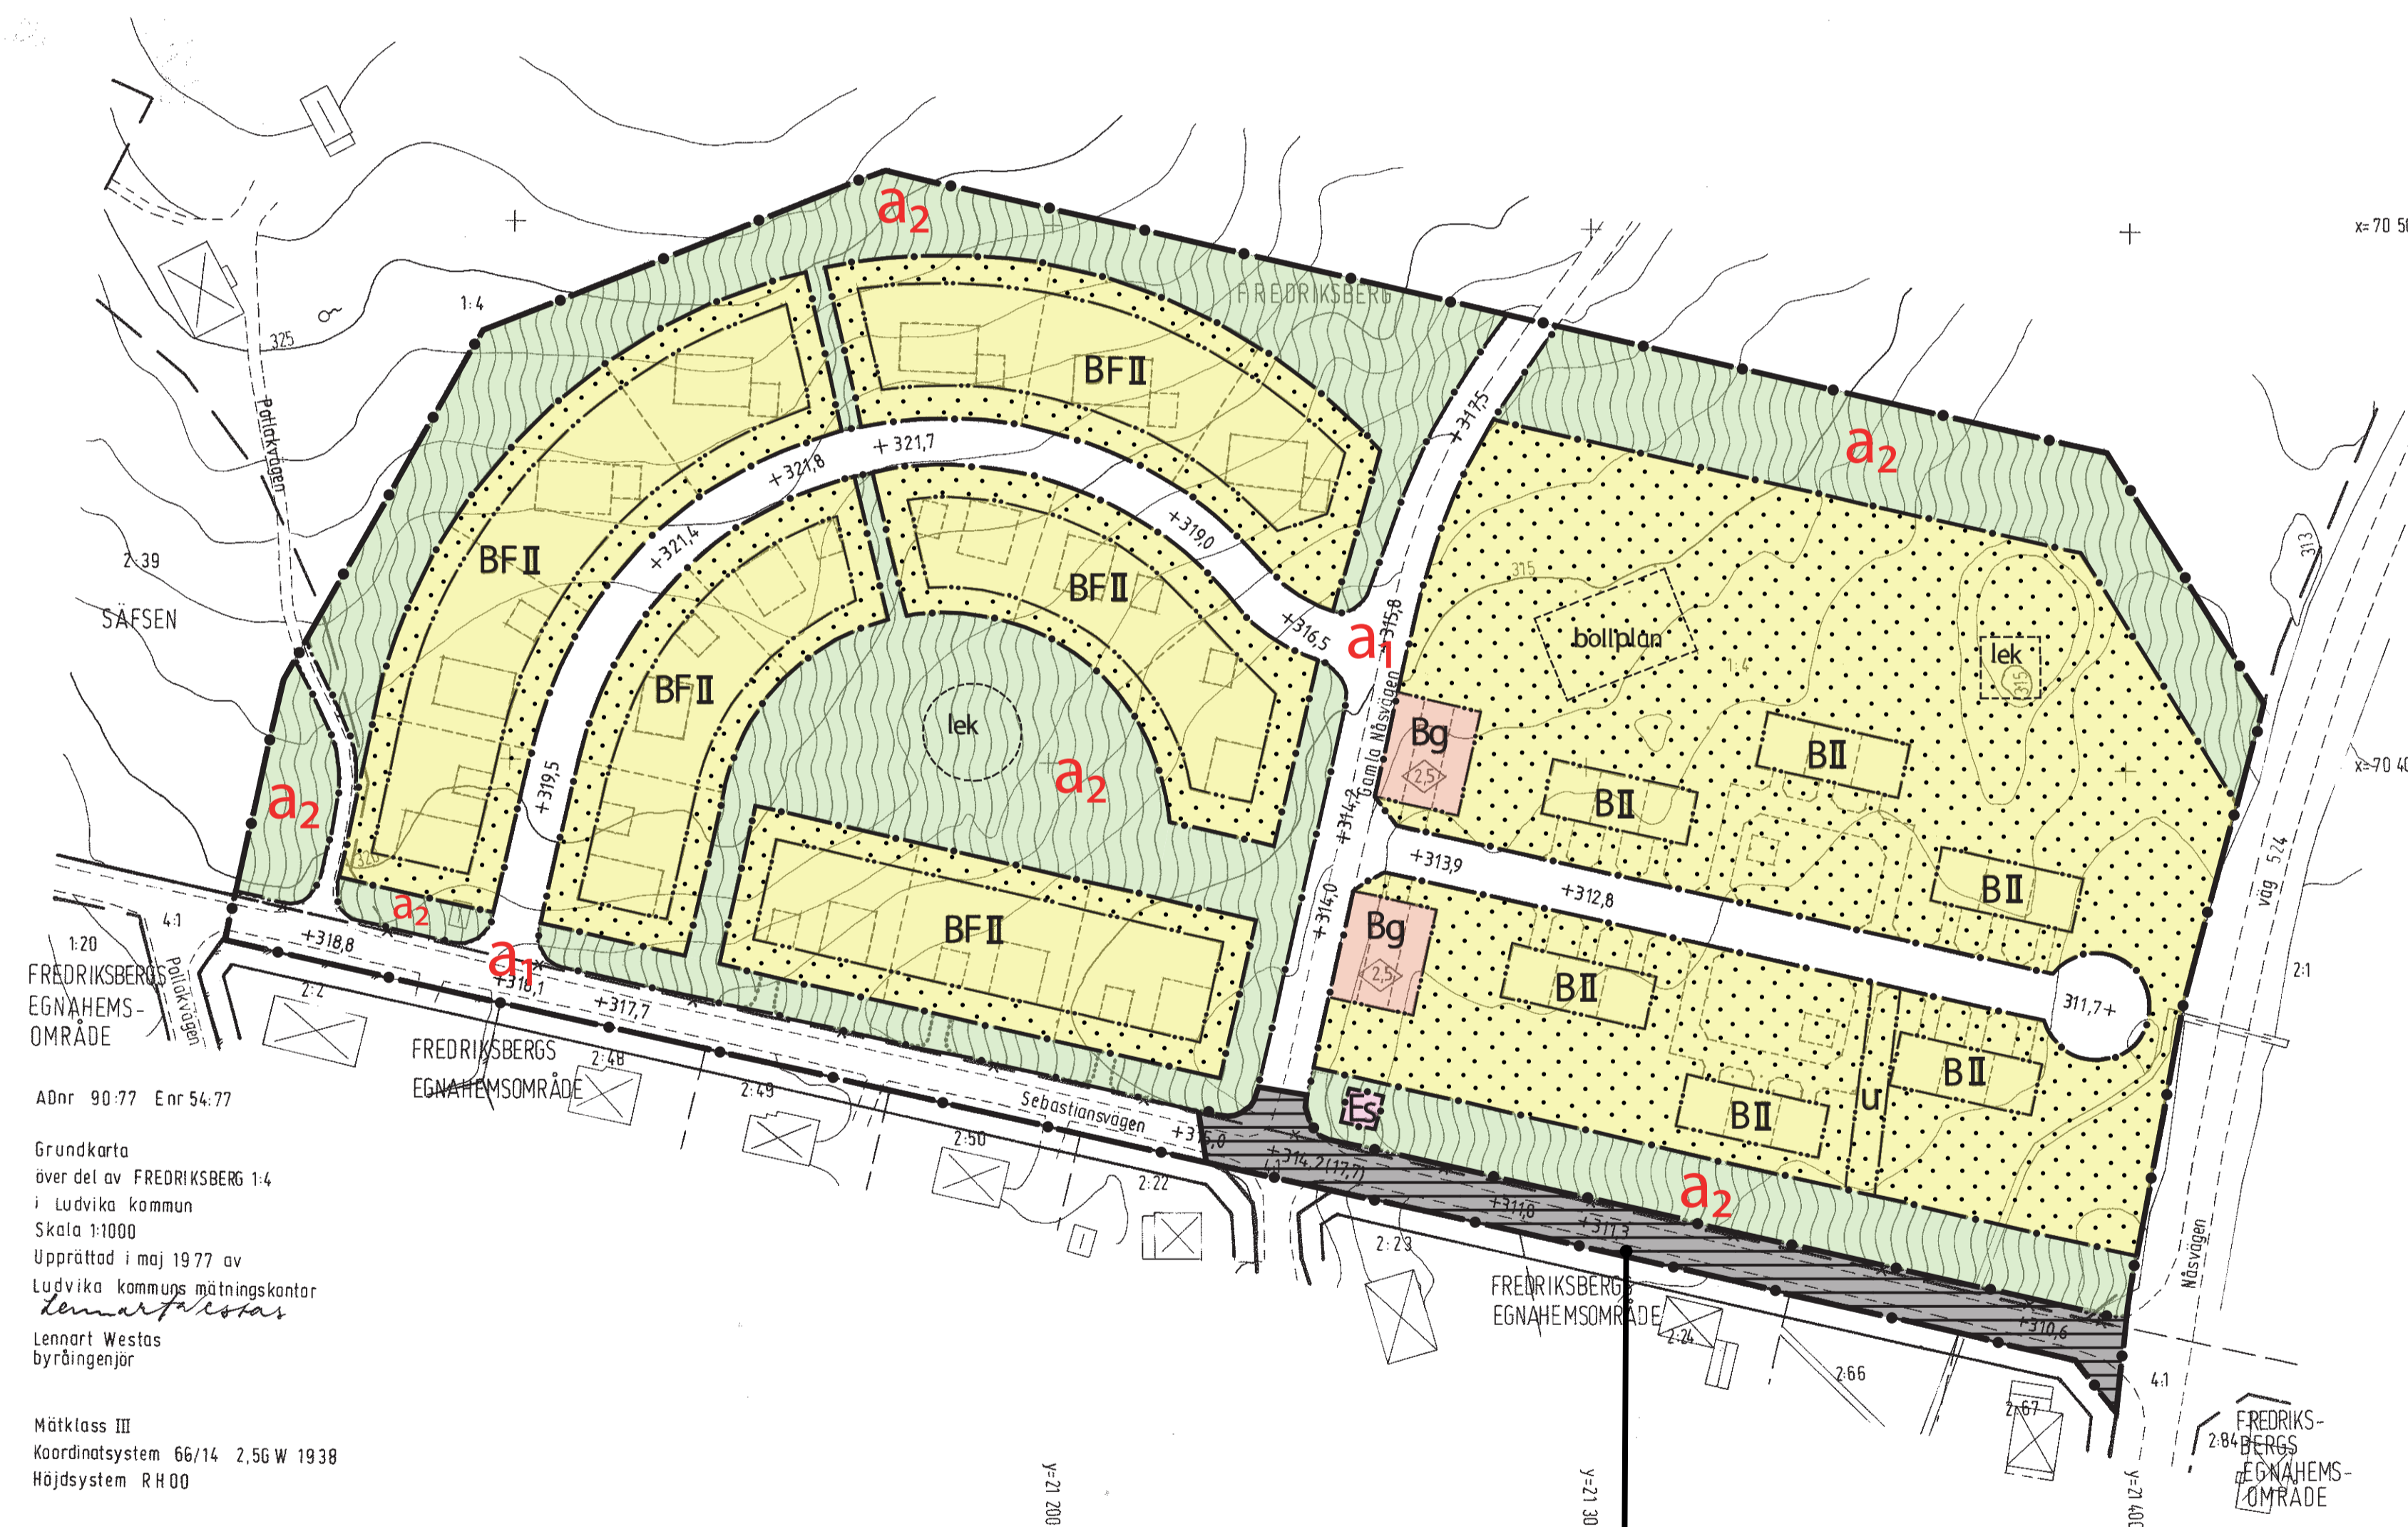

1:20
FREDRIKSBERGS
EGNAHEMS-
OMRÅDE

Aönr 90:77 Enr 54:77

Grundkarta
över del av FREDRIKSBERG 1:4
i Ludvika kommun
Skala 1:1000
Upprättad i maj 1977 av
Ludvika kommuns mätningsskänkor
Lennart Westas
Lennart Westas
byråingenjör

Mätklass III
Koordinatsystem 66/14 2.56 W 1938
Höjdsystem R H 00

Området är upphävt genom detaljplan
för Fredriksbergs övre egnaheomsområde
m. fl.

beteckningar

- · — · — · stadsplanegräns
- · — · — · gällande områdesgräns avsedd att utgå
- · — · — · områdesgräns
- · — · — · bestämmelsegräns
- · — · — · gränslinjer ej avsedda att fastställas
- allmän plats - gata
- allmän plats - park och plantering
- B område för bostadsändamål
- Bg område för garageändamål
- Es transformatorstation
- mark som icke får bebyggas
- U mark tillgänglig för underjordiska ledningar
- F byggnadsätt
- I, II våningsantal
- byggnadshöjd
- +00,0 gällande gatuhöjd avsedd att utgå
- +000,0 gatuhöjd
- fastighetsgräns
- 1:4 fastighetsbeteckning
- befintliga byggnader
- väg
- nivåkurvor

Till planen hör:

Plankarta med bestämmelser ändrad (denna handling)
Planbeskrivning ändrad (tillägg till stadsplanbestämmelser och beskrivning)
Stadsplanebestämmelser och beskrivning (original)
Fastighetsförteckning
Granskningsutlåtande

Planändring av stadsplan 205		Antagandehandling	
Planändring av förslag till stadsplan för del av fastigheten Fredriksberg 1:4 inom Fredriksberg i Ludvika kommun		Beslutsdatum	Insatns
Ludvika kommun	Dalarnas län	Godkännande	KSUN
		Antagande	KSUN
		Laga Kraft	
Upprättad i augusti 2023 reviderad i januari 2024		DNR. KSU 2022/768	
Anne-Karin Grönvold Andersson planeringschef	Sophie Loch samhällsplanerare	205	