
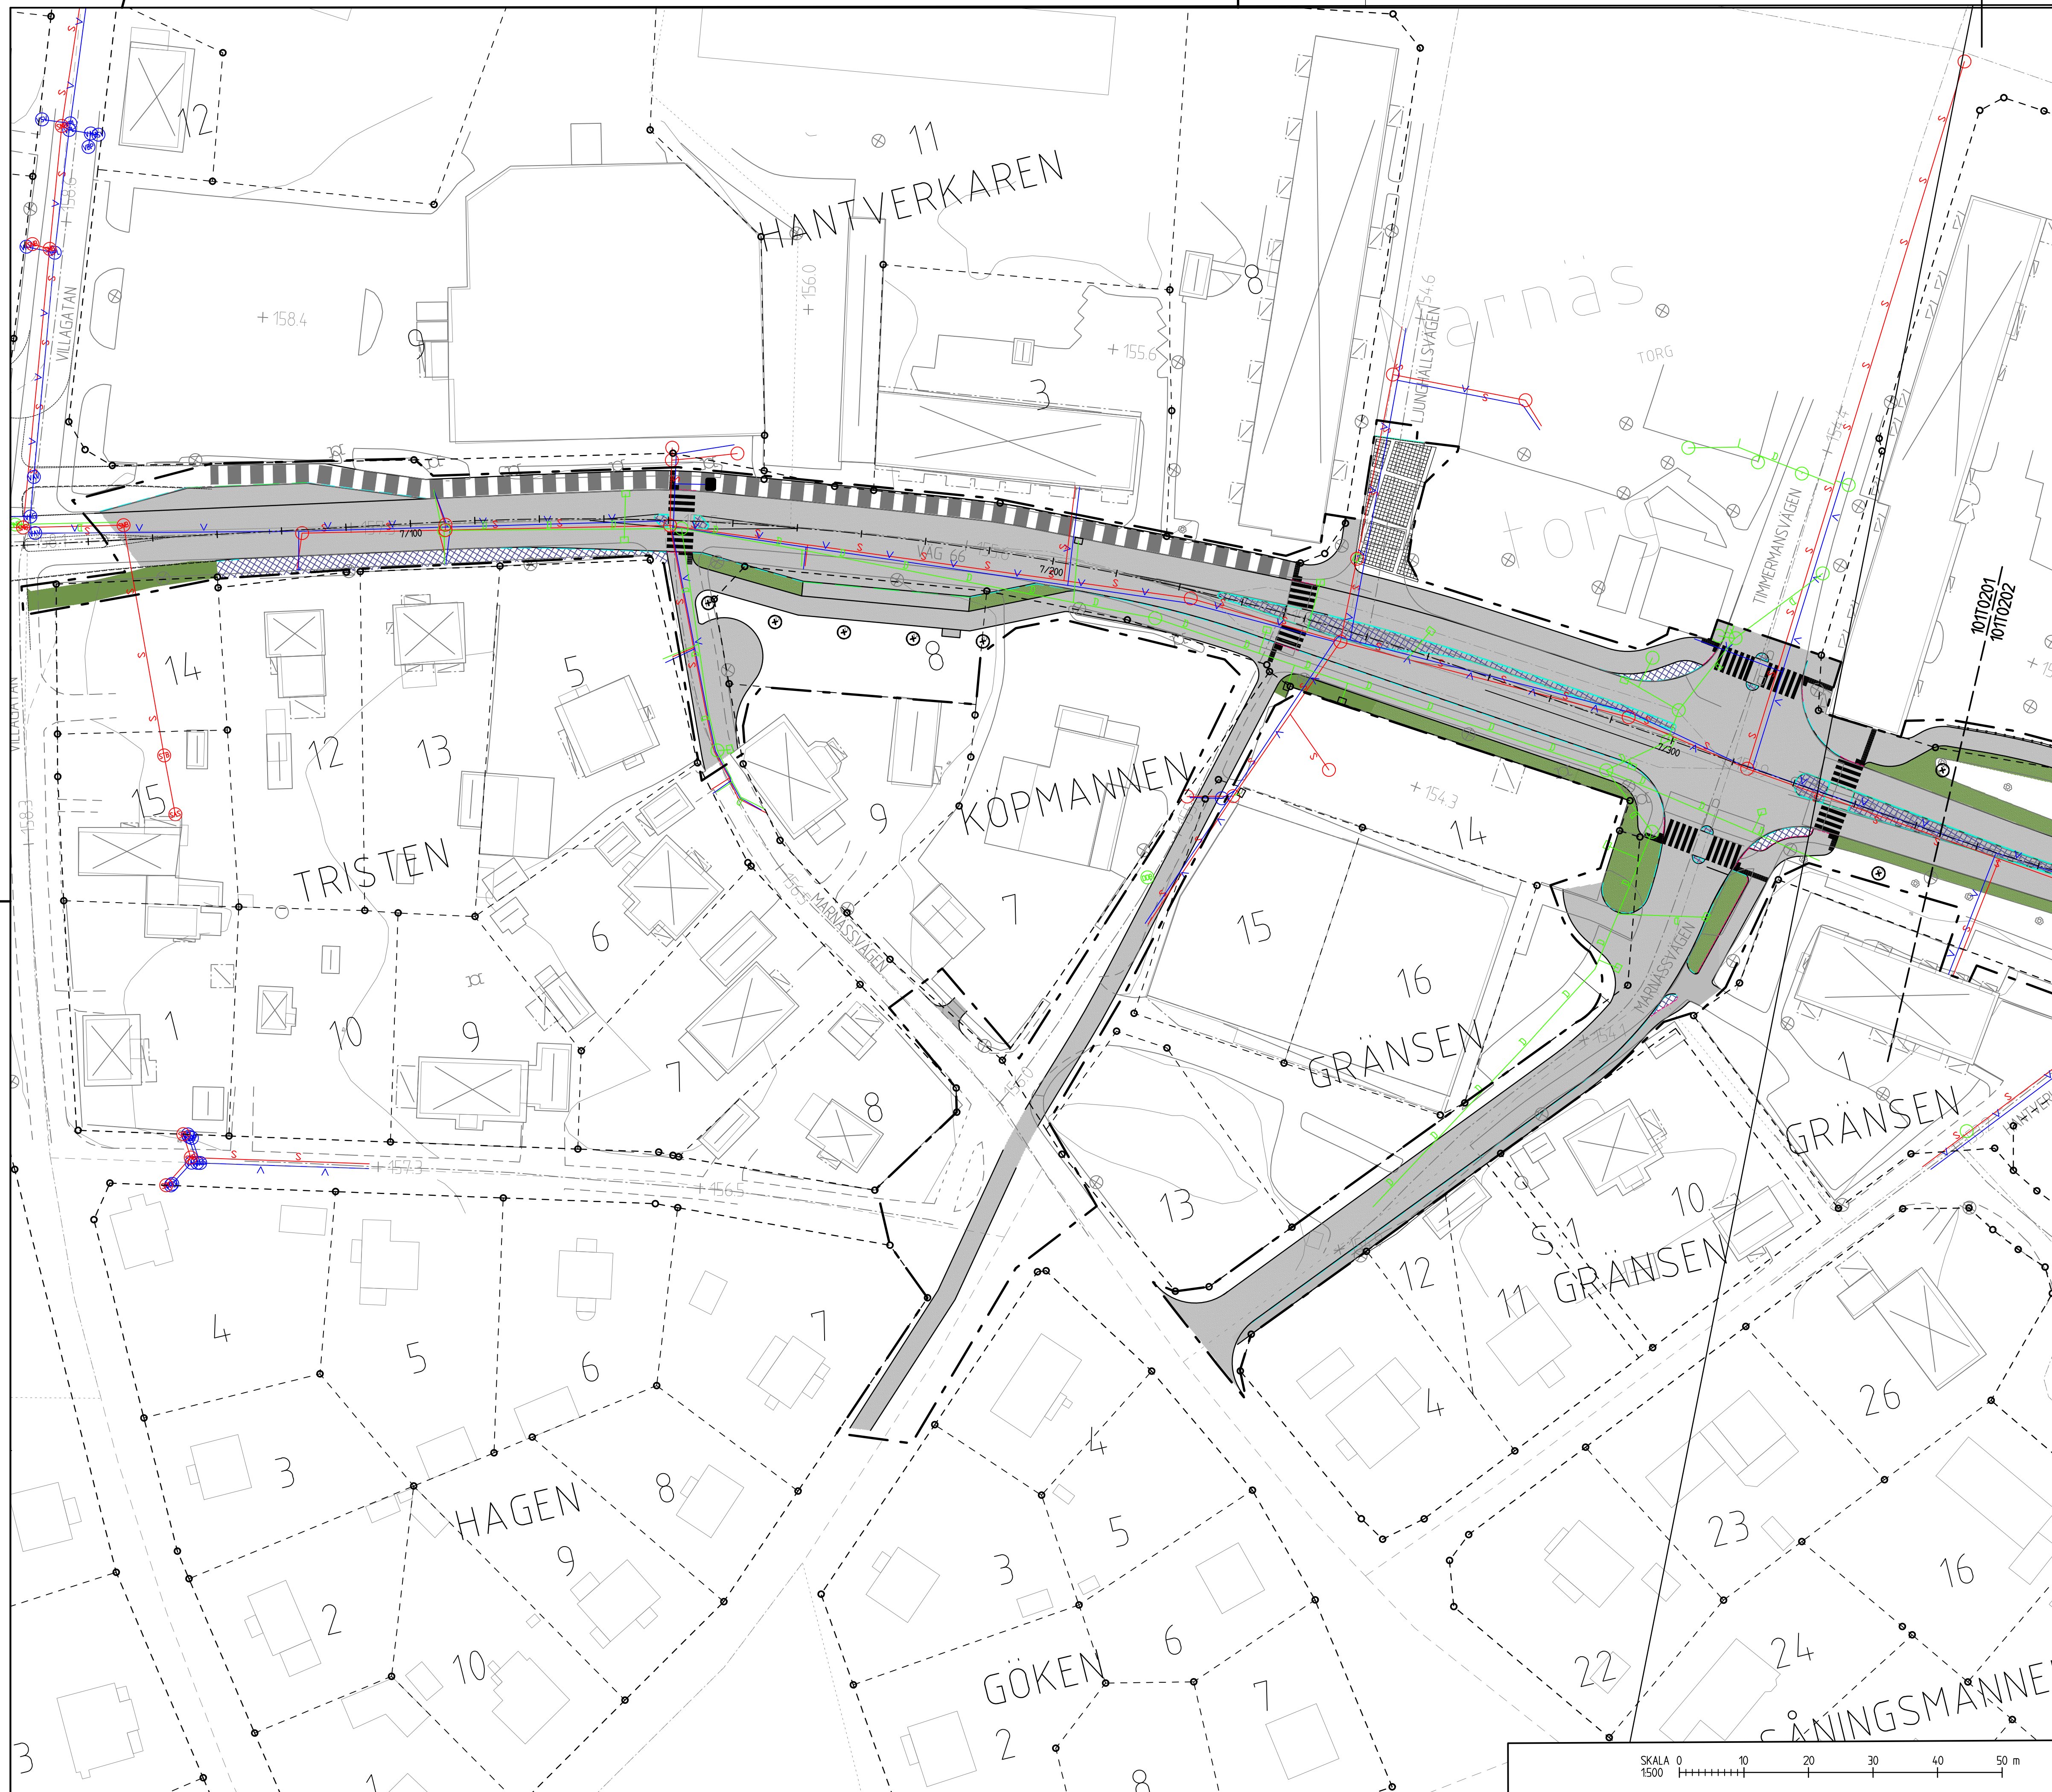
 
 
 
 


 

TECKENFÖRKLARING

KOORDINATSYSTEM
 PLAN: SWEREF 99 15:00
 HÖJD: RH2000

-
-  ARBETSOMRÅDE
 FASTIGHETSGRÄNS
 CENTRUMLINJE VÄG
 NY VÄGKANT
 NYTT KANTSTÖD VISNINGSHÖJD 0 cm
 NYTT KANTSTÖD VISNINGSHÖJD 12 cm
 NYTT KANTSTÖD VISNINGSHÖJD 17 cm
 NYTT KANTSTÖD VISNINGSHÖJD 6 cm
 STÅNGSEL MOT IP
 PARKERINGSPANKA
 NY DAGVATTENLEDNING
 BEFINTLIG VÄGKANT
 BEFINTLIG GC-VÄG
 NY VÄG, VÄGBANEKANTER MED LÄNGDMÄTNING
 0/100
 NY GC-VÄG
 BEFINTLIG GC-VÄG RUSTAS
 GRÄSYTA ÅTERSTÄLLS
 STÄMPLAD BETONG
 PLATTSÄTTNING
 GÅNGPASSAGE
 TAKTILA LEDSTRÅK
 NYTT TRÄD

GRANSKNINGSSTATUS / EYFTE			
ARBETSHANDLING			
HANDLINGSTYP			
BYGGHANDLING			
DATUM 2018-10-05		LEVERANS / ÄNDRINGS-PM	
OBJEKT VÄG 66			
GAMLA BANGATAN			
DELOMRÅDE / BANDEL			
GAMLA BANGATAN			
ANLÄGGNINGSDI VÄG 66			
OBJEKTNUMMER / KM 143590		KONSTRUKTIONSNUMMER	
BESTÄLLARE		LEVERANTÖR	
 TRAFIKVERKET		SWECO 	
SKAPAD AV A.FLORÉN		UPPRÄGGSNUMMER 2412649	
GÖKÄND AV H.ANGANTYR		ÄNDELING CIVIL	
RITNINGSTYP			
PLANRITNING			
TEKNIKOMRÅDE / INNEHÅLL			
VÄGUTFORMNING OCH TRAFIK			
BESKRIVNING			
MARKPLANERINGSPLAN			
PLAN			
SKALA 1:500	FORMAT A1	FÖRVALTNINGSNUMMER	
RITNINGSNUMMER 1 01 T 02 01	BLAD	NÄSTA BLAD	BET

